


Detalle de Tablero para Columna de Alumbrado

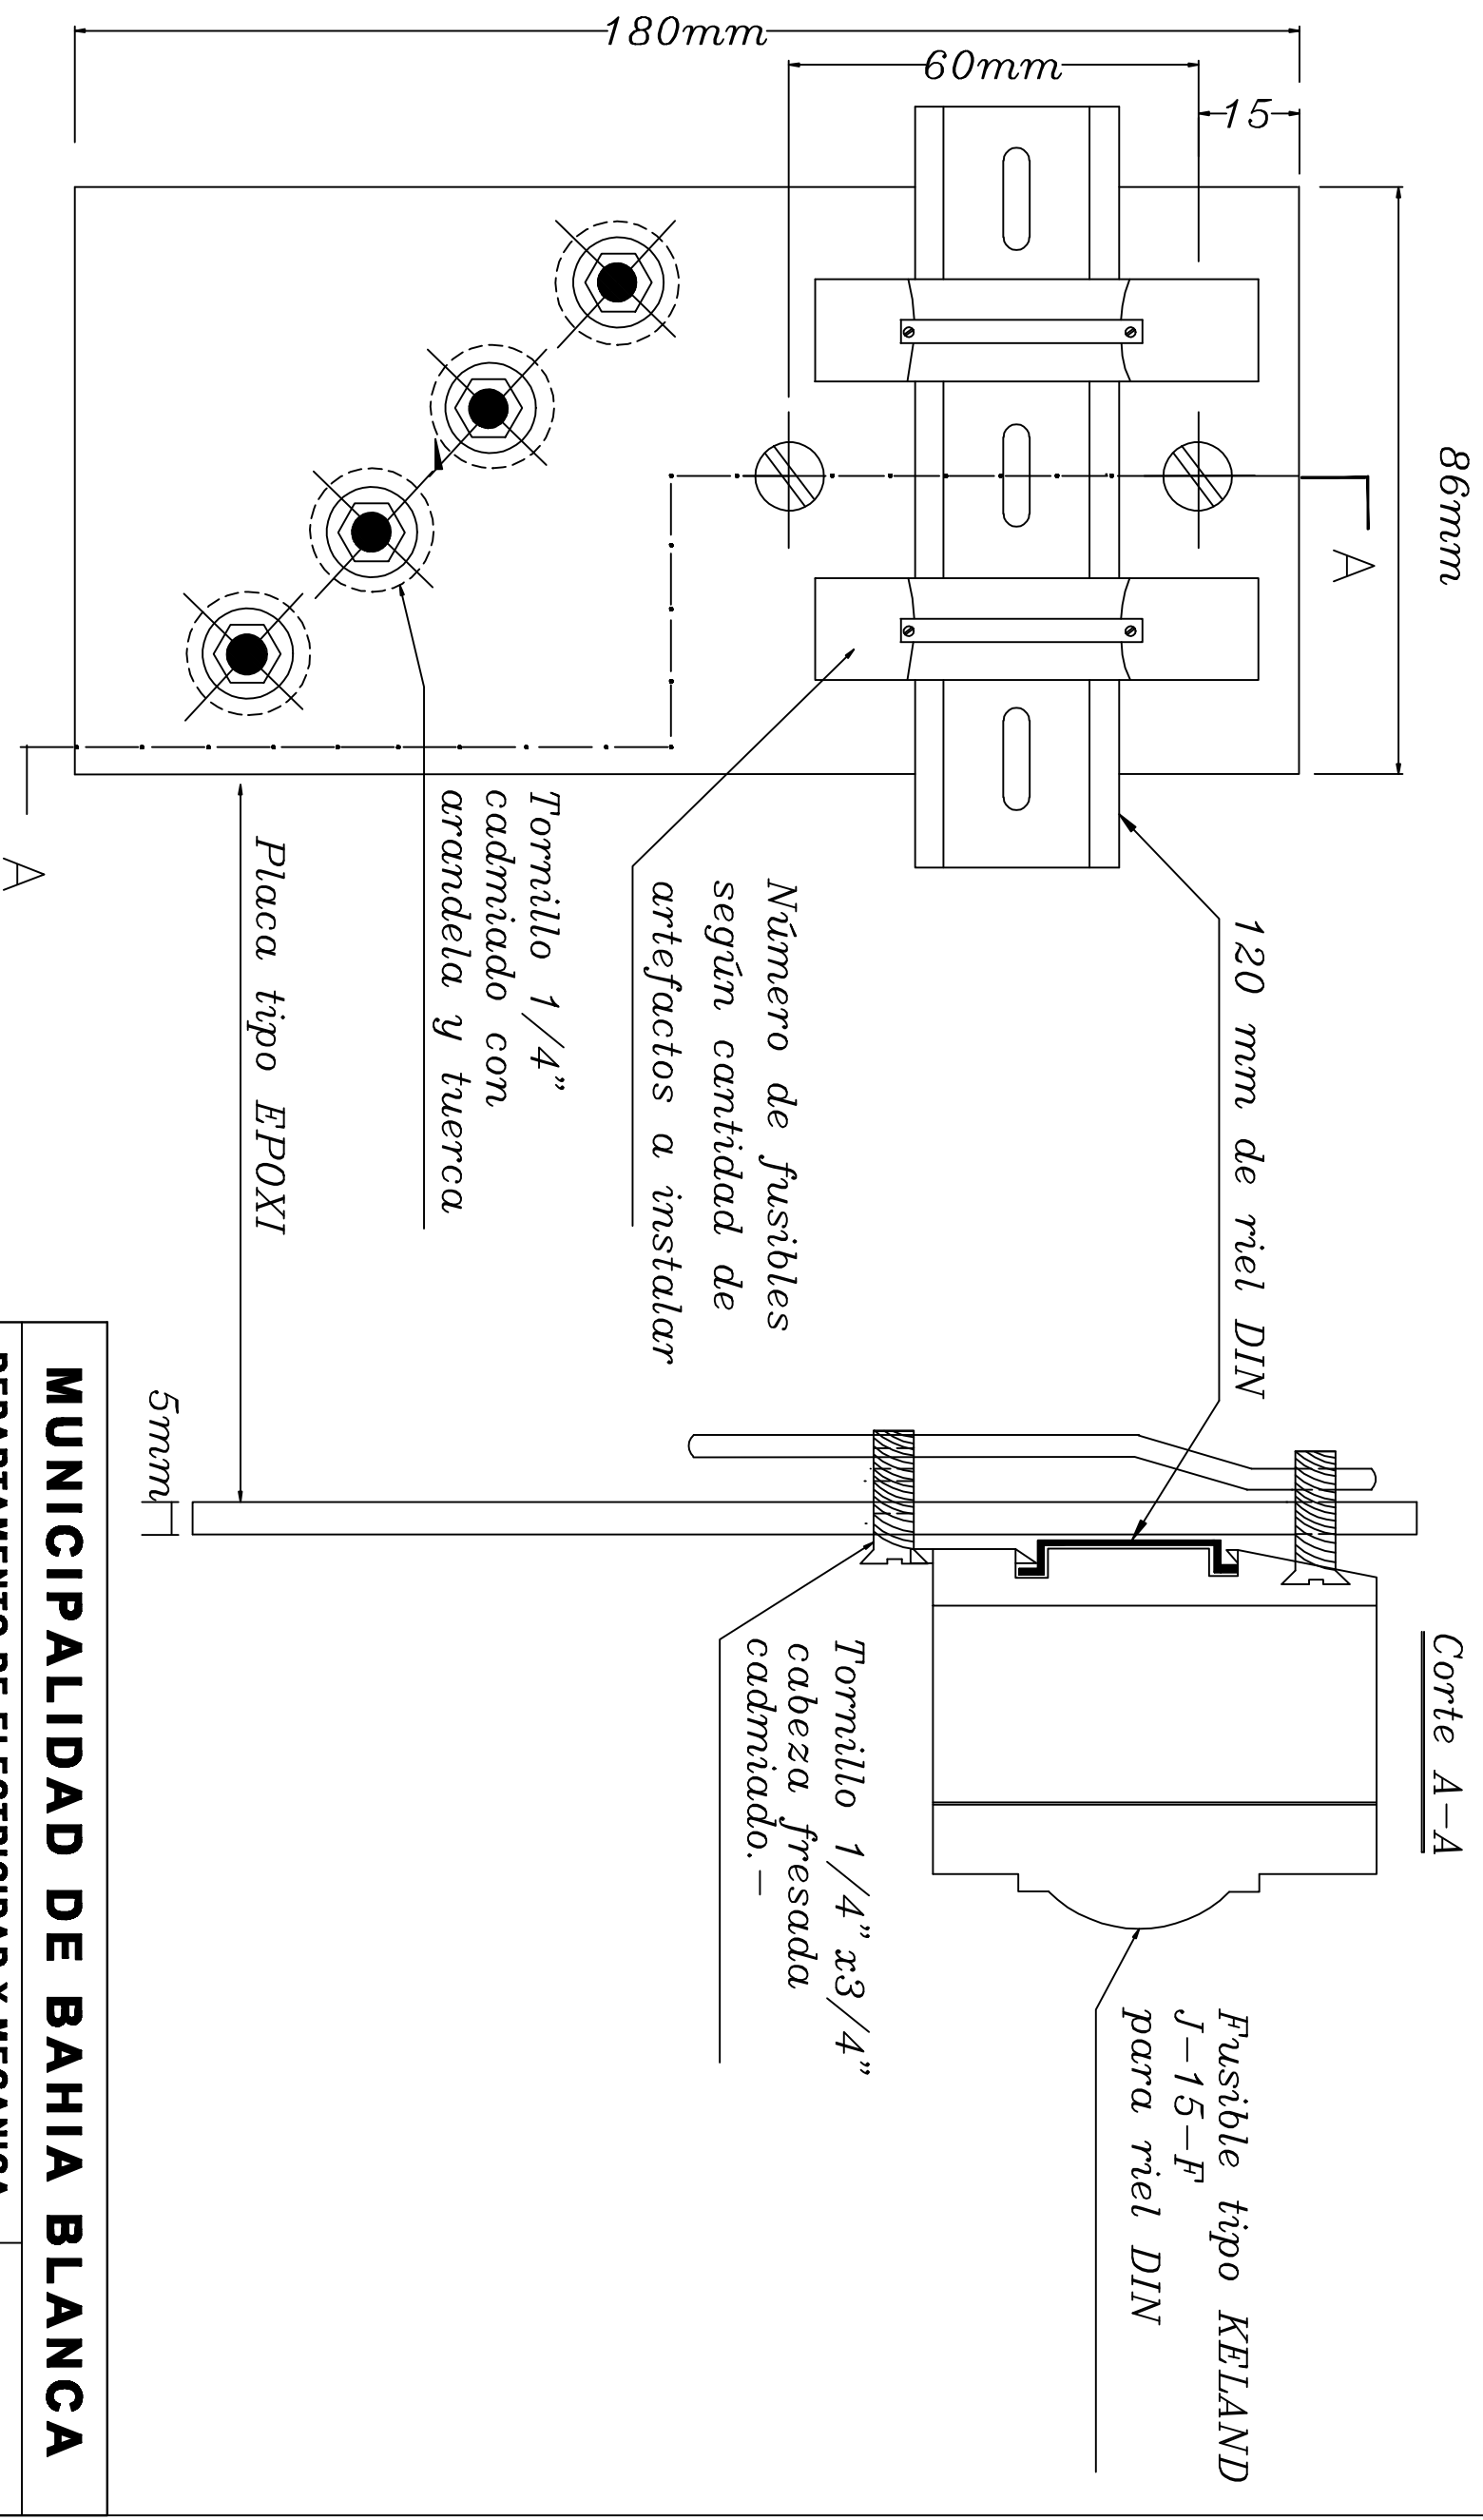

MUNICIPALIDAD DE BAHIA BLANCA

DEPARTAMENTO DE ELECTRICIDAD Y MECANICA

Dibujo: Santa Rosa, Mauricio

Proyecto: Campagnari, Roberto

Aprobó: Ing. Doti, Daniel

TABLERO PARA COLUMNA

T4-1