


Detalle de Tablero para Columna de Alumbrado

Corte A-A

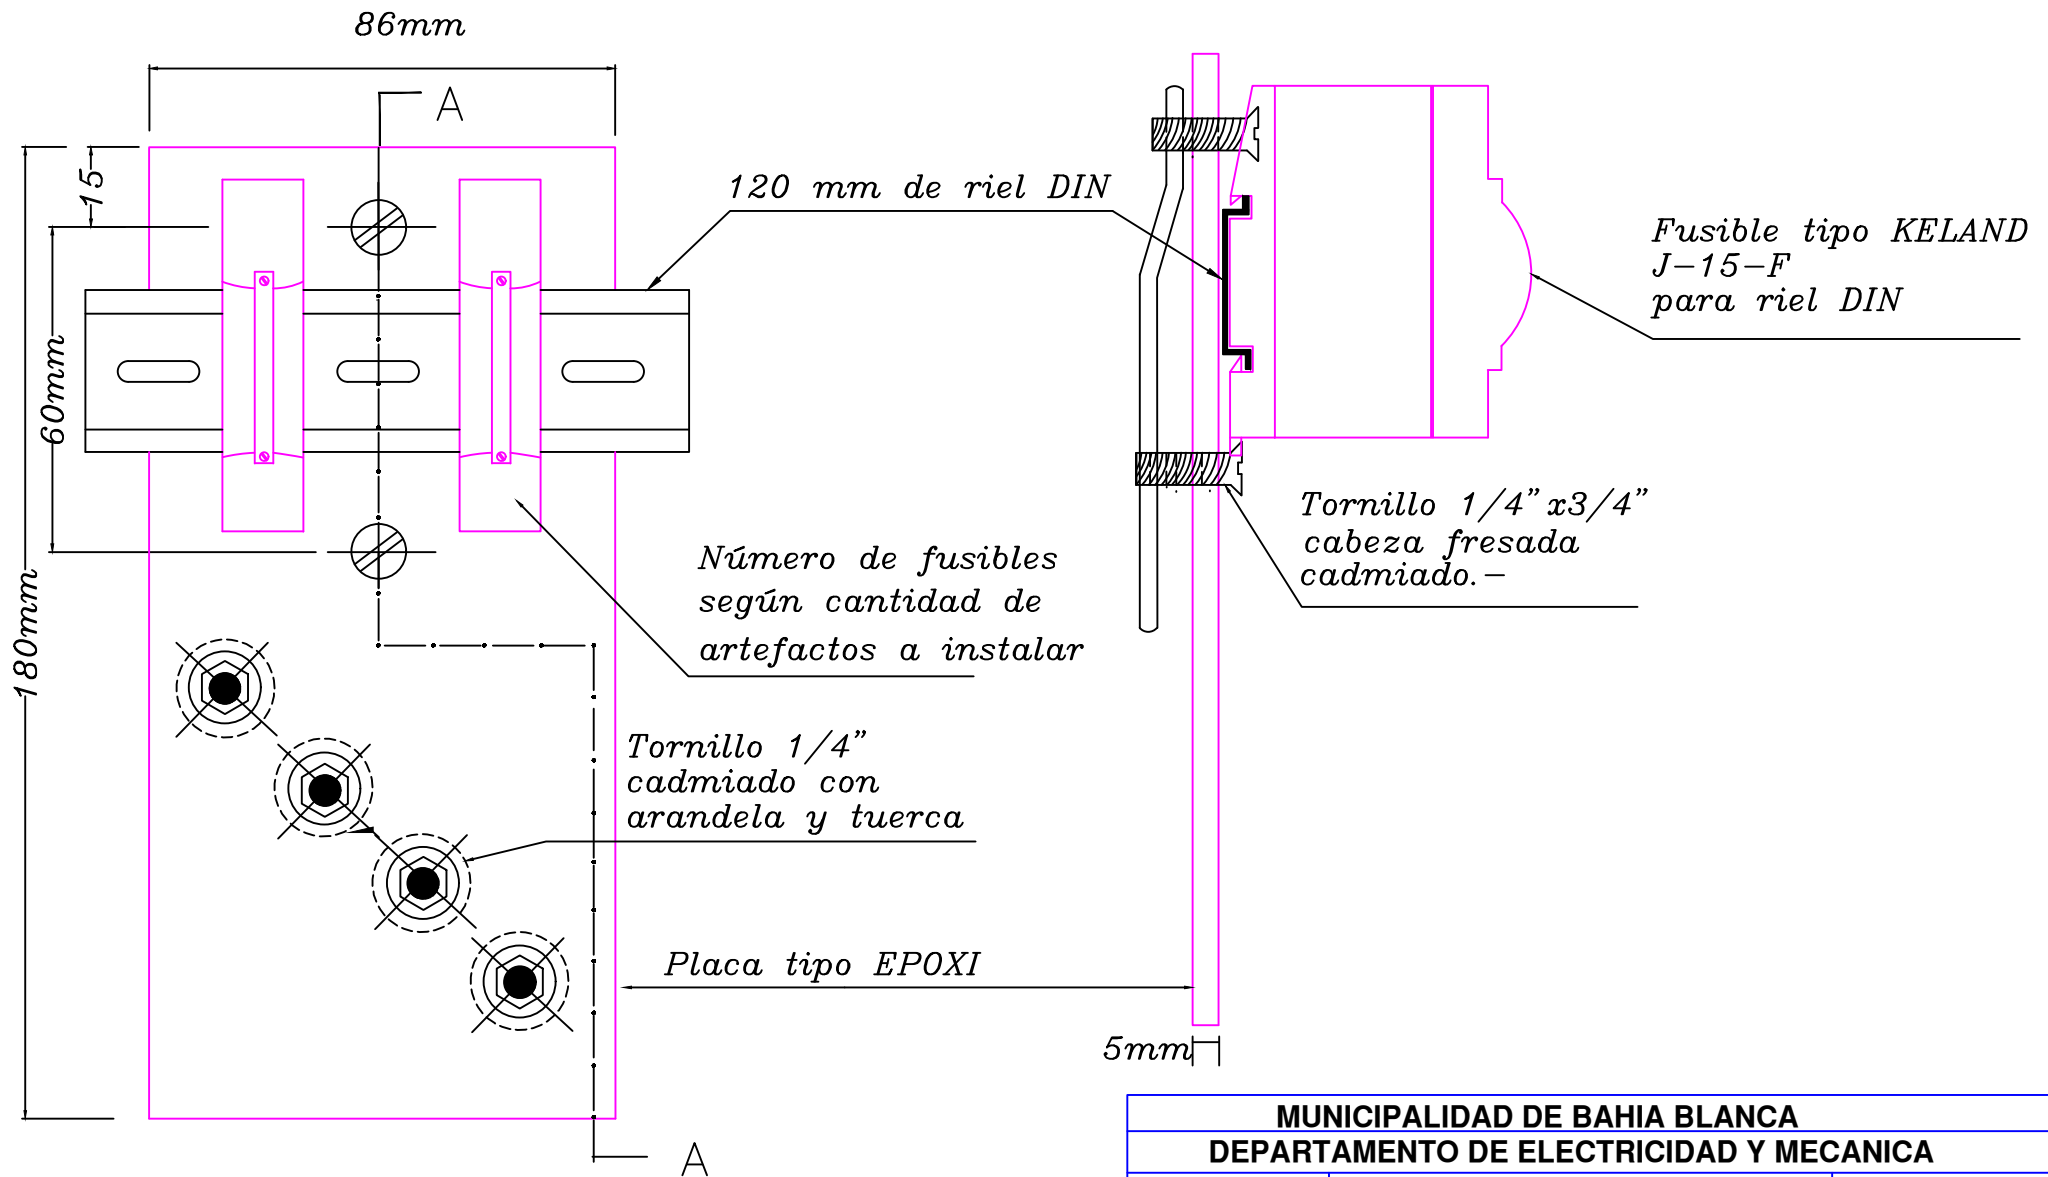

MUNICIPALIDAD DE BAHIA BLANCA
DEPARTAMENTO DE ELECTRICIDAD Y MECANICA

DIBUJO: ING. SABATTINI

PROYECTO: CAMPAGNANI R.

APROBO: ING. DOTTI D.

TABLERO PARA COLUMNA

T4-1