






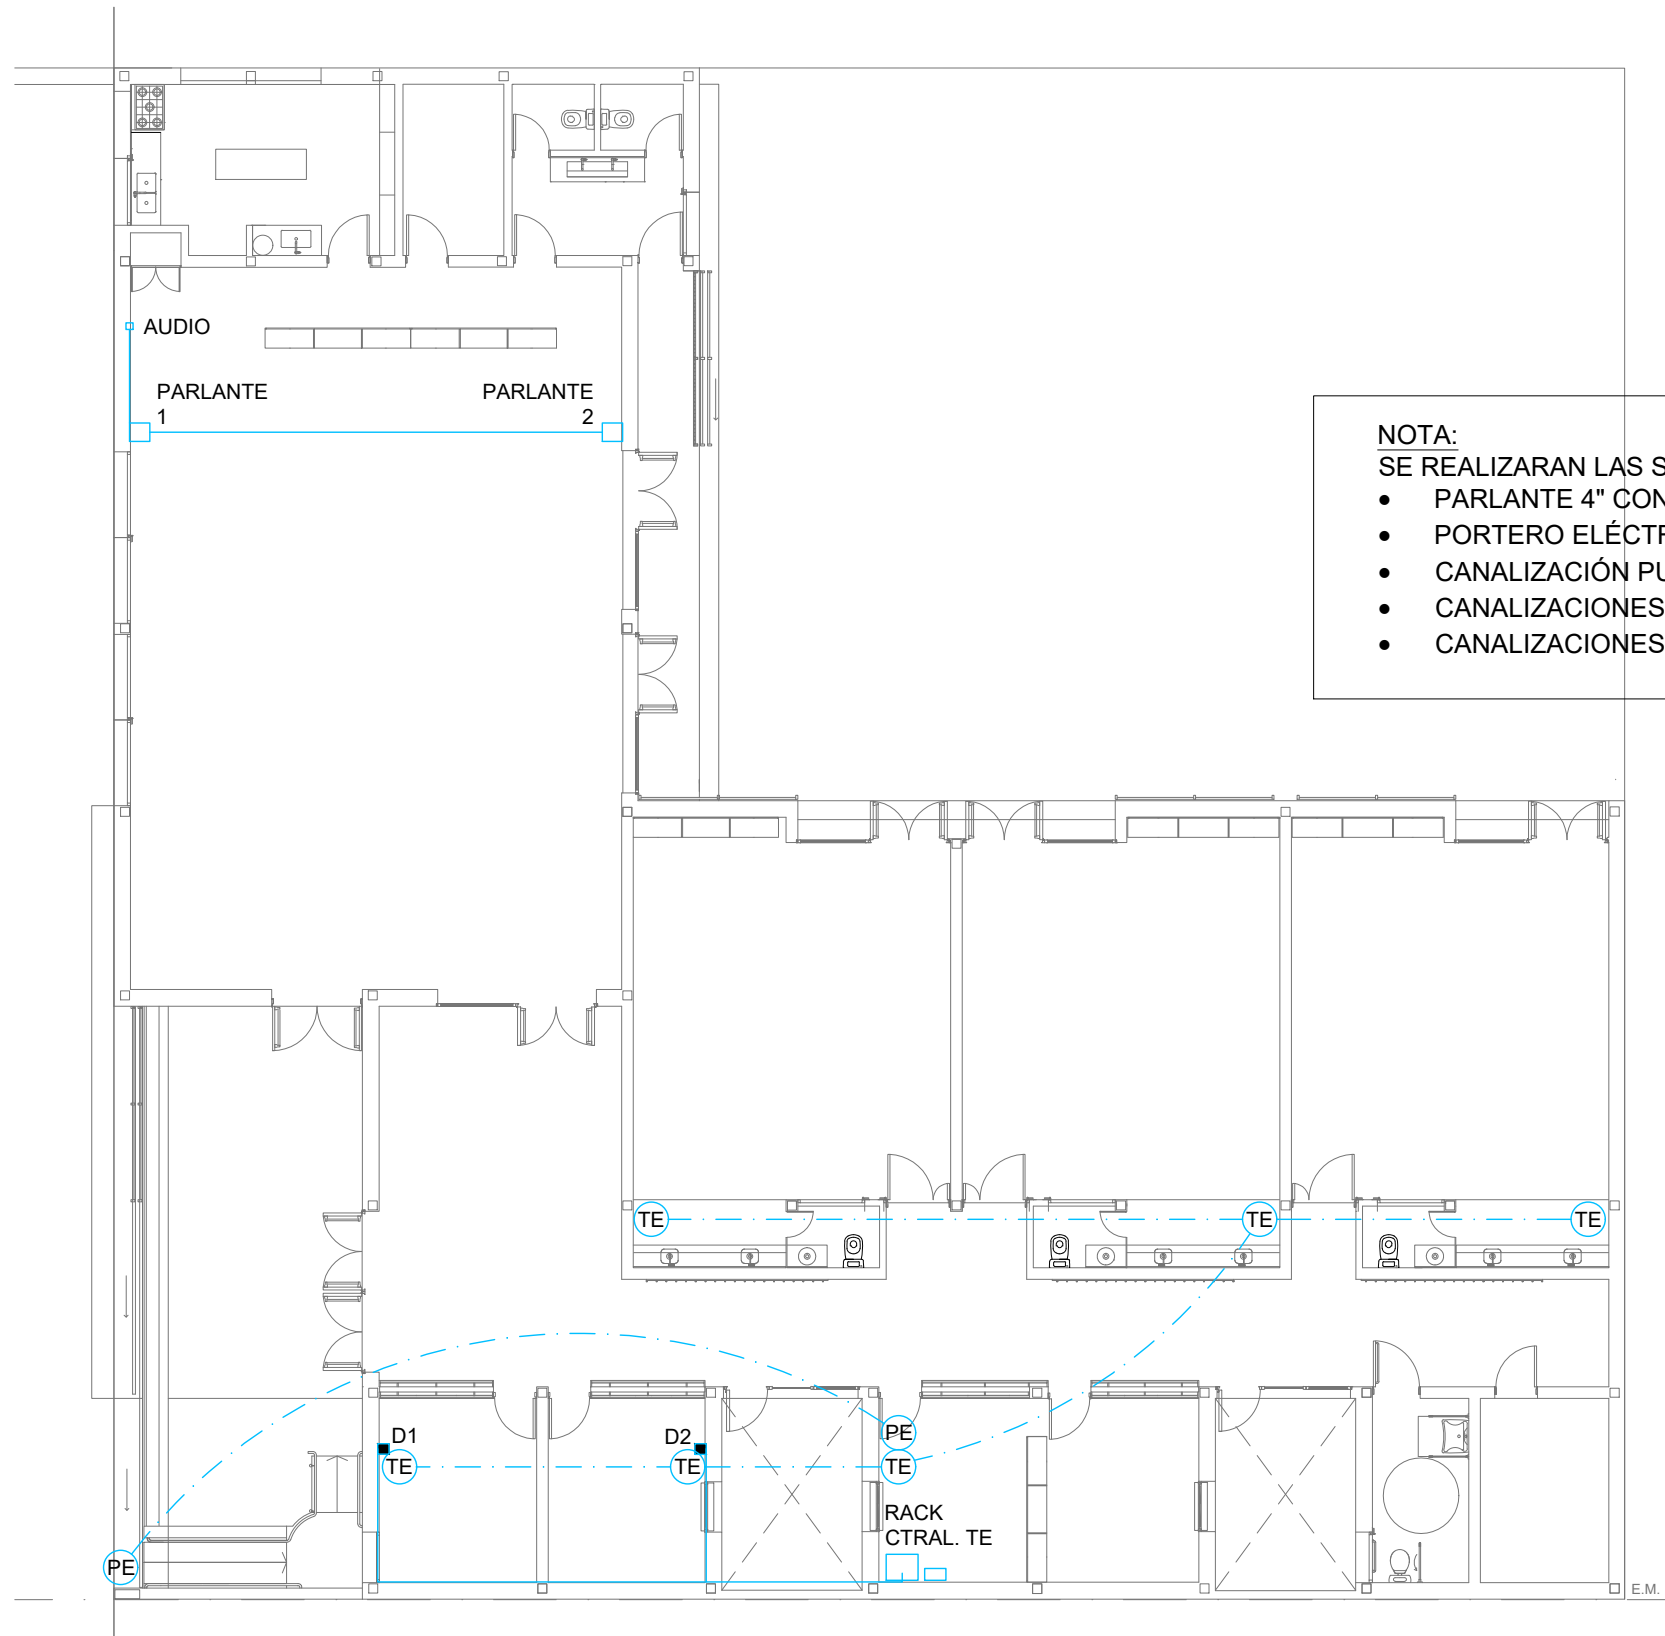


-  CENTRAL DE ALARMA
-  TECLADO
-  SIRENA EXTERNA/INTERNA
-  SENSOR INFRARROJO
-  SENSOR MICROMAGNETICO
-  DETECTOR DE HUMO Y TEMPERATURA
-  DETECTOR DE GAS (NAT./LICUADO) Y CO2

OBRA:		NUEVO EDIFICIO	LOCALIZACION: 38°40'54.16"S 62°16'16.46"O
ESTABLECIMIENTO:		J.I. N° 936	PARTIDO: BAHIA BLANCA
NOMBRE PLANO:		INSTALACION DE ALARMA TECNICA Y SENSORES	LOCALIDAD: BAHIA BLANCA
DIRECCIÓN PROVINCIAL DE PLANIFICACION, PROYECTOS Y SEGUIMIENTO DE OBRAS		Departamento Técnico: SUR	DIRECCION: CALLE DE ANGELIS
DIRECCIÓN PROVINCIAL DE INFRAESTRUCTURA ESCOLAR		Departamento Región: XXII	C.U.E.: 060195200
ESCALA:	FECHA:	DESIGNACION PLANO:	
1:150	FEBRERO 2026	IAT	



NOTA:
SE REALIZARAN LAS SIGUIENTES OBRAS:

- PARLANTE 4" CON GABINETE (Completo para conexión a equipo audio)
- PORTERO ELÉCTRICO CON UN TELÉFONO (Completos)
- CANALIZACIÓN PUNTO DE ACCESO WIFI
- CANALIZACIONES PARA 6 BOCAS DE TELEFONÍA Y CENTRAL TELEFÓNICA.
- CANALIZACIONES PARA 2 PUESTOS DE INFORMÁTICA Y 1 RACK.(C/GABINETE)

OBRA:		NUEVO EDIFICIO	LOCALIZACION: 38°40'54.16"S 62°16'16.46"O
ESTABLECIMIENTO:		J.I. N° 936	PARTIDO: BAHIA BLANCA
NOMBRE PLANO:		INSTALACION PARA DATOS, TELEFONIA Y AUDIO	LOCALIDAD: BAHIA BLANCA
DIRECCIÓN PROVINCIAL DE PLANIFICACION, PROYECTOS Y SEGUIMIENTO DE OBRAS		Departamento Técnico: SUR	DIRECCION: CALLE DE ÁNGELIS
DIRECCIÓN PROVINCIAL DE INFRAESTRUCTURA ESCOLAR		Departamento Región: XXII	C.U.E.: 060195200
ESCALA:	FECHA:	DESIGNACION PLANO:	
1:150	FEBRERO 2026	IAT	

