


CORTE 1 ESQUEMÁTICO ALIMENTACIÓN DE AGUA

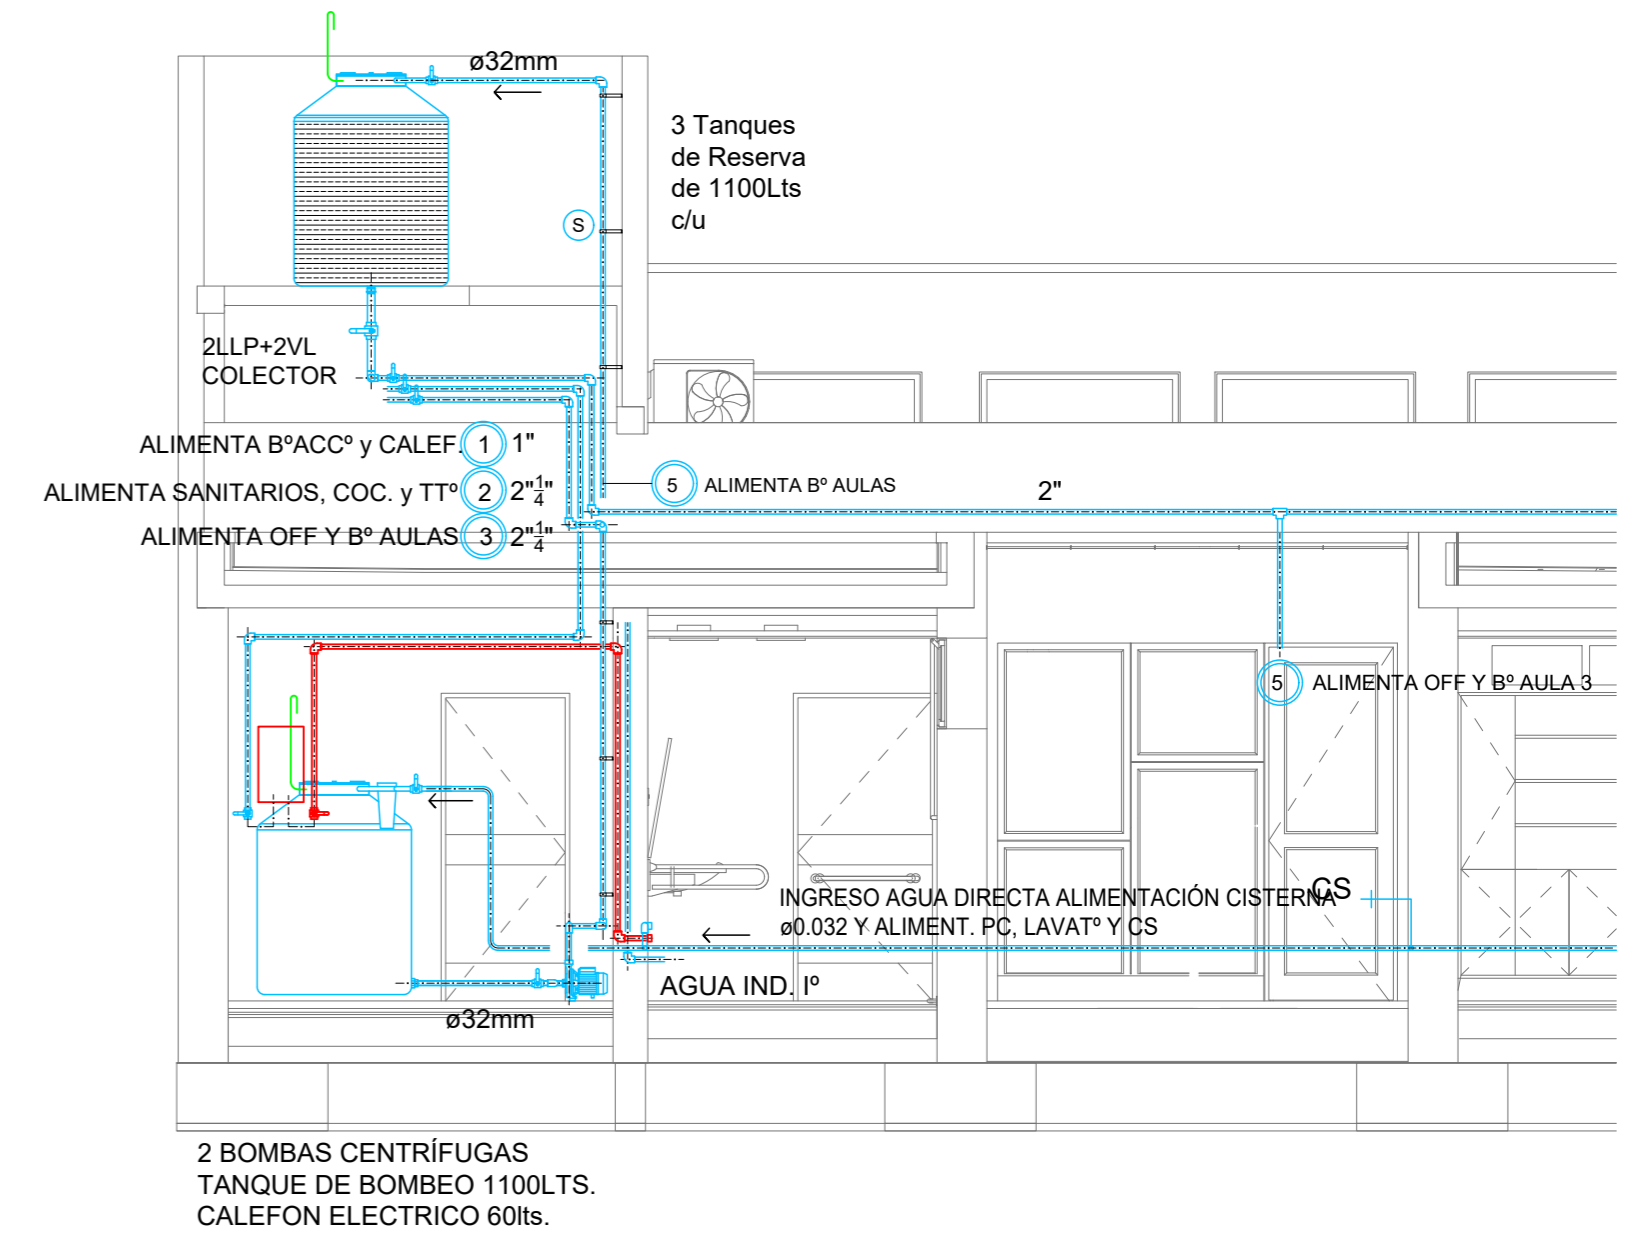

CORTE 2




E.M. L.M. E.M.

OBRA:	NUEVO EDIFICIO	LOCALIZACIÓN:	38°40'54.16"S 62°16'16.46"O
ESTABLECIMIENTO:	J.I. N° 936	PARTIDO:	BAHIA BLANCA
NOMBRE PLANO:	INSTALACION SANITARIA AGUA_CUBIERTA Y CORTES	LOCALIDAD:	BAHIA BLANCA
DIRECCIÓN PROVINCIAL DE PLANIFICACION, PROYECTOS Y SEGUIMIENTO DE OBRAS	Departamento Técnico: SUR	DIRECCION:	CALLE DE ANGELIS
DIRECCIÓN PROVINCIAL DE INFRAESTRUCTURA ESCOLAR	Departamento Región: XXII	C.U.E.:	060195200
ESCALA:	FECHA:	DESIGNACION PLANO:	
1:125/1:100/20	FEBRERO 2026	IS03	



DETALLE DE CISTERNA


ALIMENTACIÓN A TQUES. RESERVA DESDE CISTERNA C.P.P.C.R.ø32mm
 TENDIDO EXTERIOR ENGRAMPADA EN LOCAL CISTERNA.
 ALIMENTACION A TANQUE CISTERNA: INCLUYE LLAVE ESFÉRICA DE CORTE 32mm.

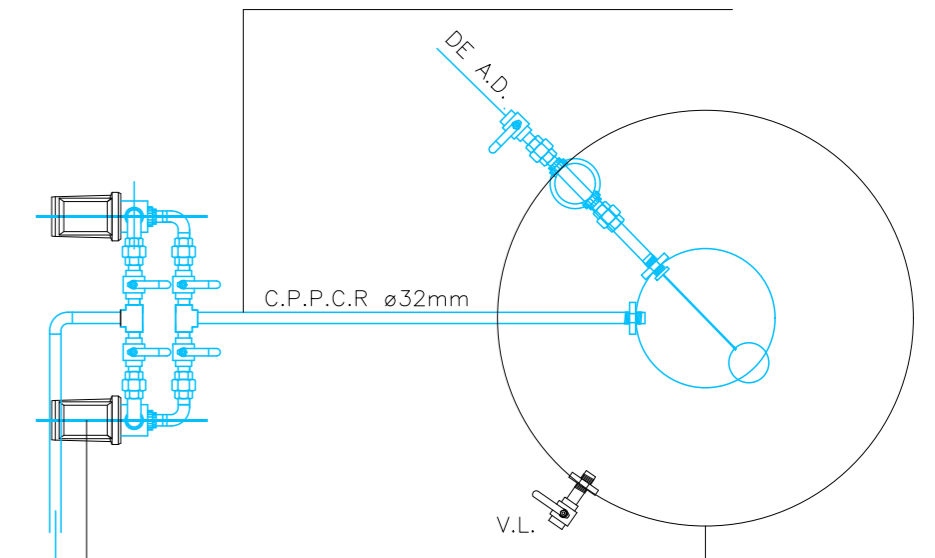

EQUIPO DE BOMBEO: 2 BOMBAS CENTRÍFUGAS ROWA INTELIGENT 20 ELEVADORA). PRESIÓN MÁXIMA: (M.C.A) 14 M. CAUDAL MAX: 3000 LTS. H - POTENCIA: 0,375 HP - I: 2,6 AMP. - TENSIÓN 220 V, BAY PASS, VÁLVULAS ESFÉRICAS Y CAÑERÍA COMPLETA ENTRADA Y SALIDA DE 32 MM HASTA TANQUES DE RESERVA

ALIMENTACIÓN A TQUES. RESERVA DESDE CISTERNA C.P.P.C.R.ø32mm

CISTERNA POLIETILENO ETERNIT TRICAPA AZUL - CAP: 1100LTS TOTALMENTE EQUIPADA - BRIDA SUPERIOR 1 1/2" - CAÑERÍA DE 1" CON VÁLVULA DE RETENCIÓN - FILTRO DE SEDIMENTO. DIÁMETRO: ~1,05m ALTURA ~1,30m.

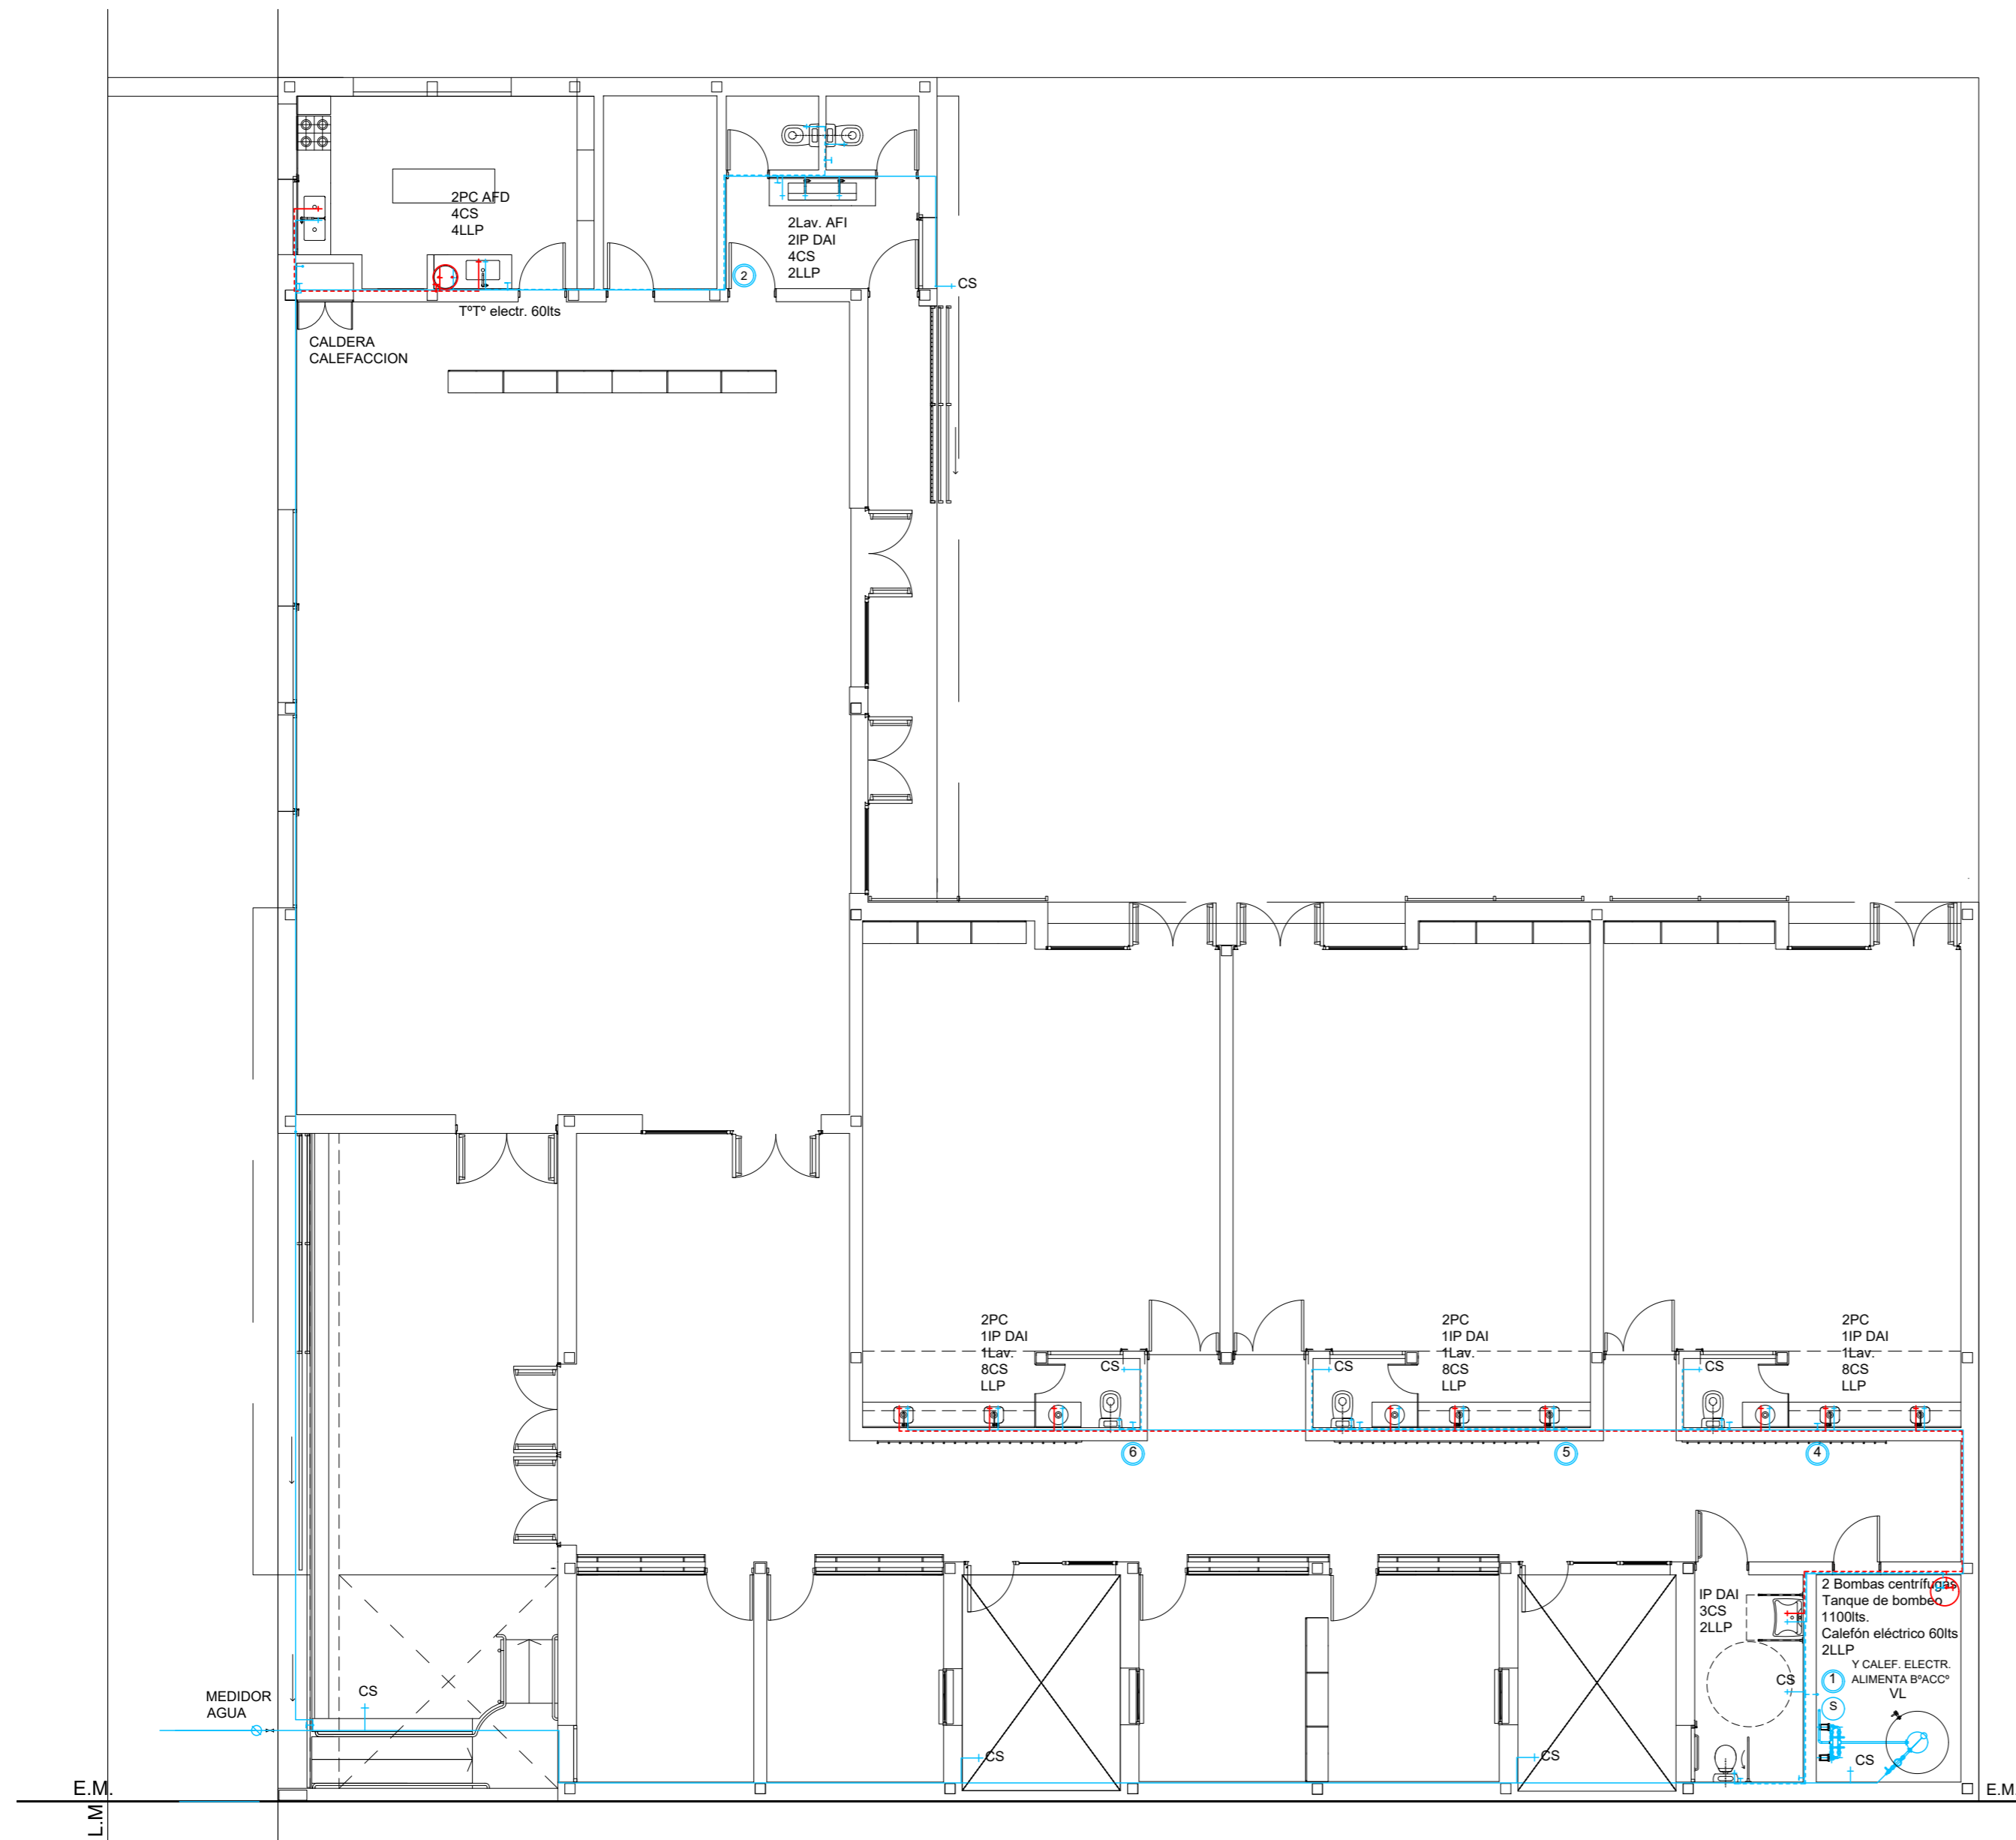


OBRA:	NUEVO EDIFICIO	LOCALIZACION: 38°40'54.16"S 62°16'16.46"O
ESTABLECIMIENTO:	J.I. N° 936	PARTIDO: BAHIA BLANCA
NOMBRE PLANO:	INSTALACION SANITARIA AGUA_PLANTA BAJA	LOCALIDAD: BAHIA BLANCA
DIRECCIÓN PROVINCIAL DE PLANIFICACION, PROYECTOS Y SEGUIMIENTO DE OBRAS	Departamento Técnico: SUR	DIRECCION: CALLE DE ANGELIS
DIRECCIÓN PROVINCIAL DE INFRAESTRUCTURA ESCOLAR	Departamento Región: XXII	C.U.E.: 060195200
ESCALA:	FECHA:	DESIGNACION PLANO:
1:100/20	FEBRERO 2026	IS03



L.M.
E.M.

1 CALDERA TN 51.000Kcal/H
SISTEMA CERRADO
C/BOMBA CIRCULADORA Y
TQUE. EXPANSION.

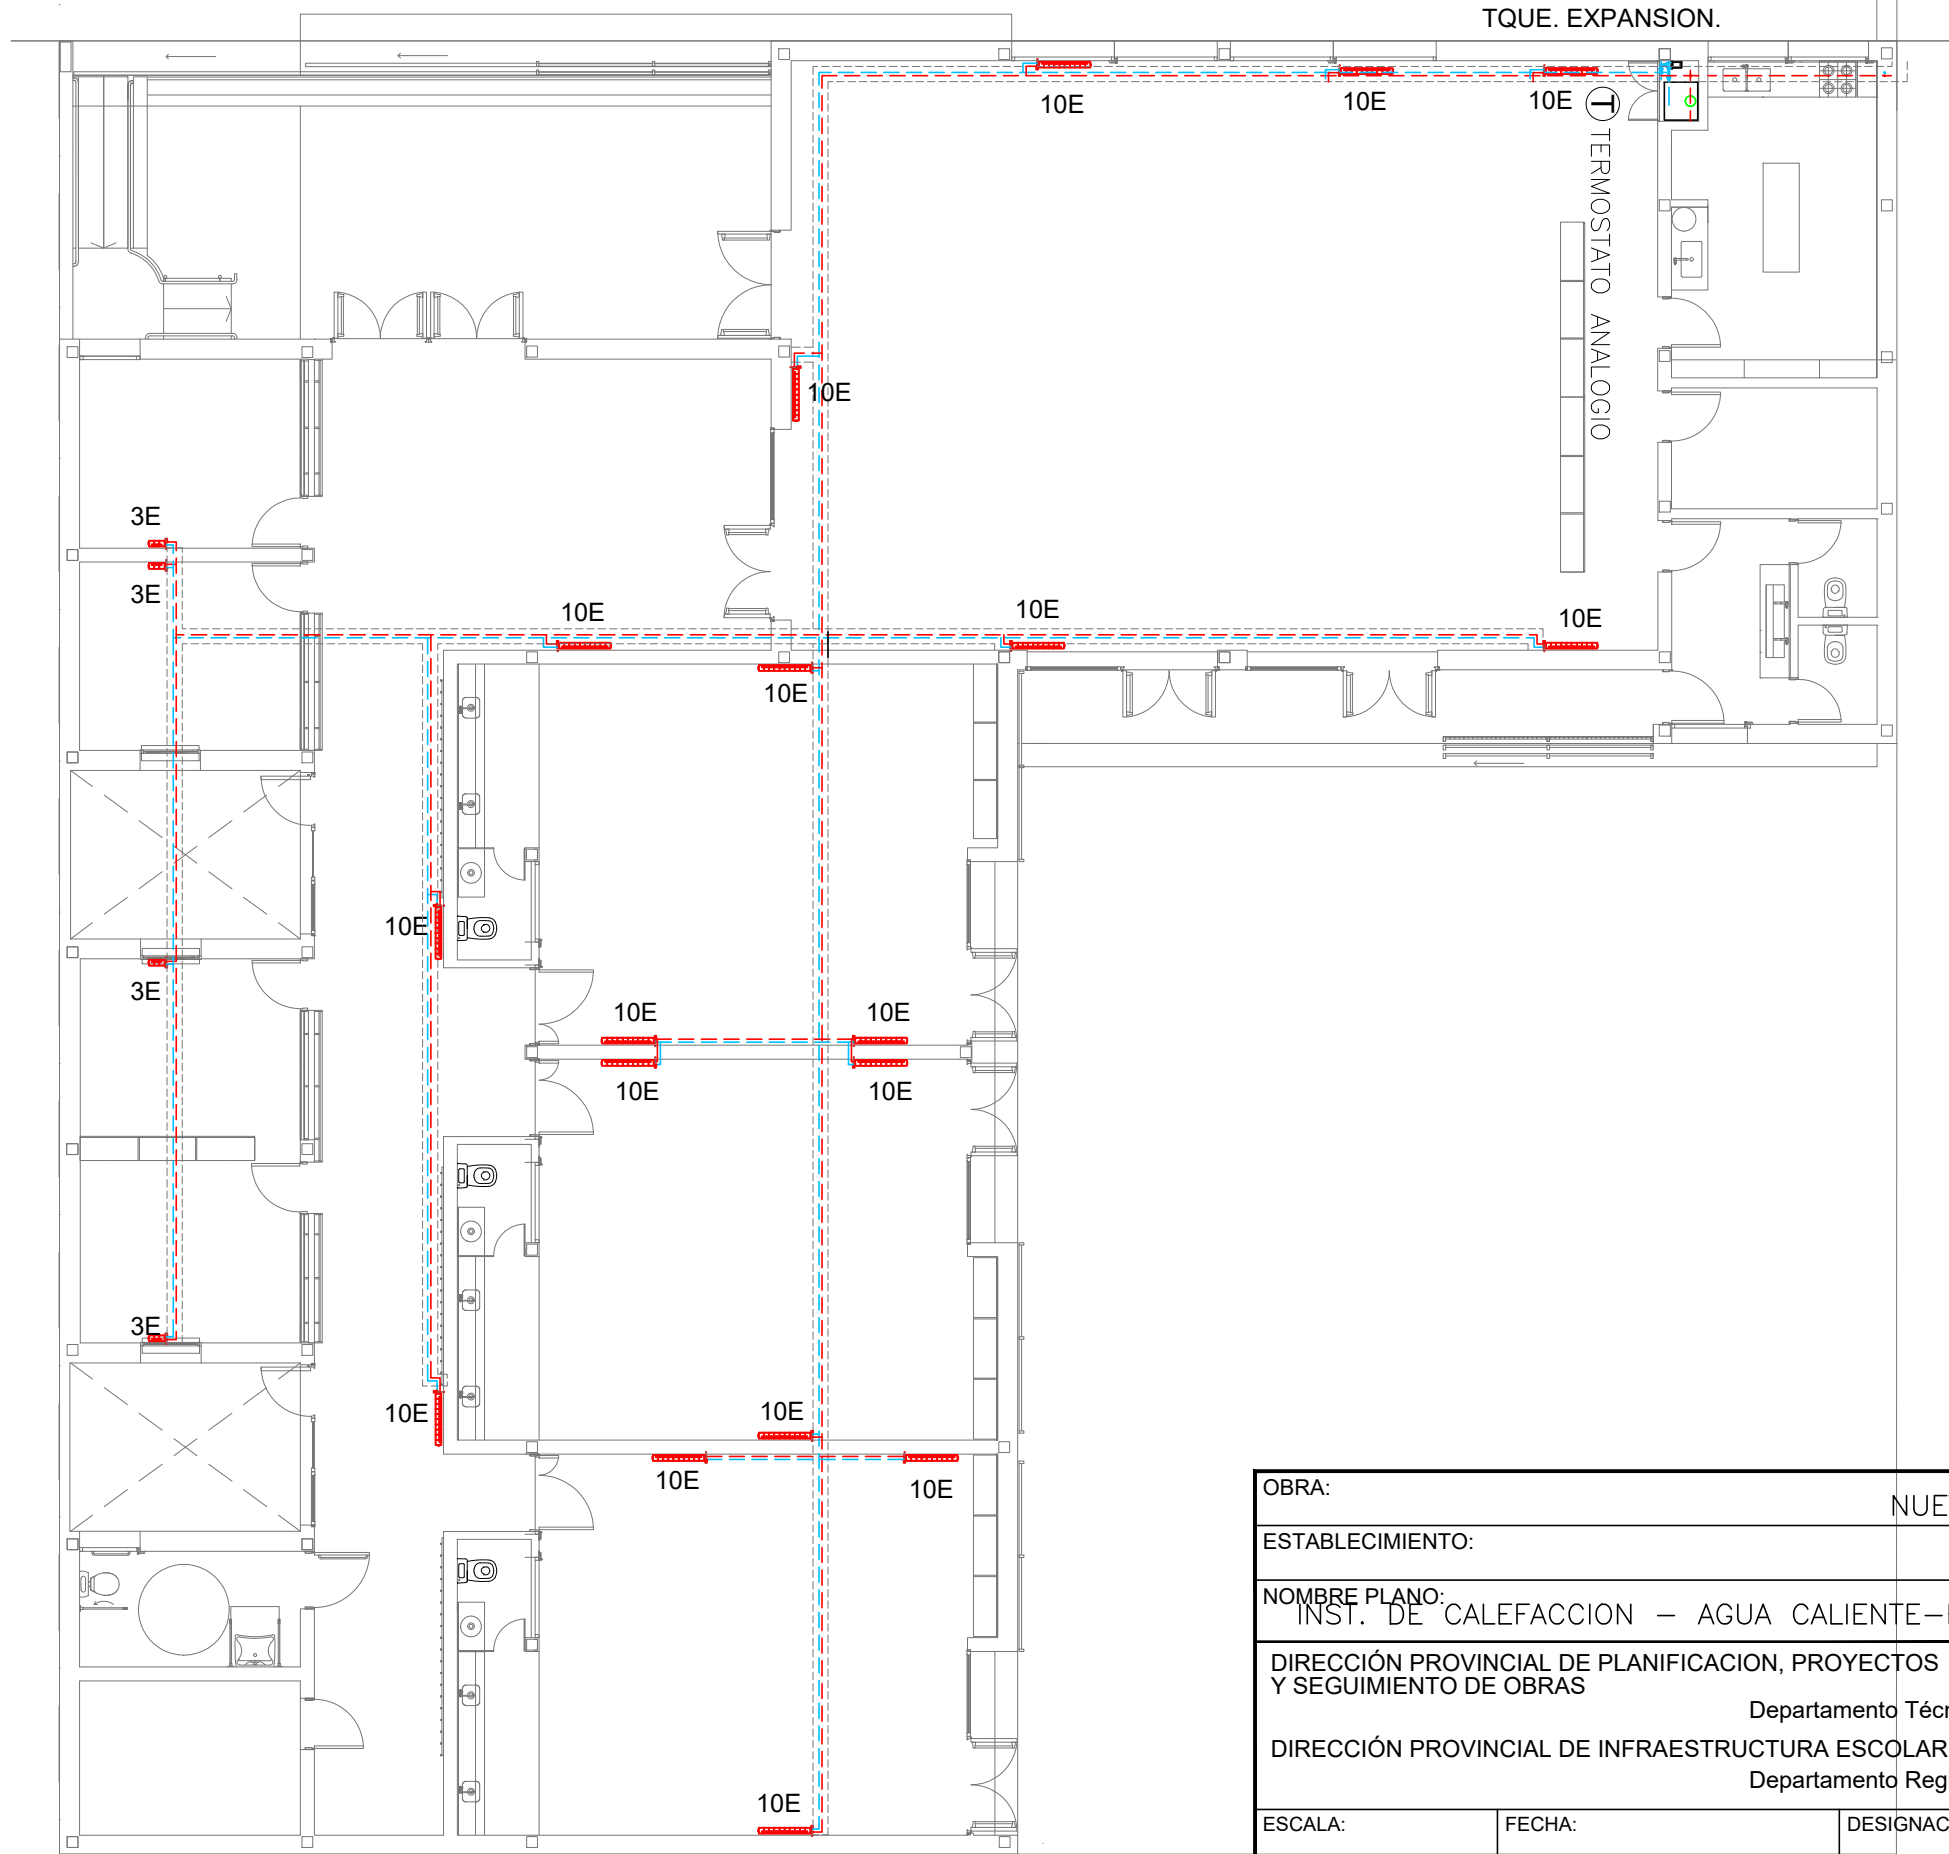

OBRA:	NUEVO EDIFICIO	LOCALIZACION: 38°40'54.16"S 62°16'16.46"O
ESTABLECIMIENTO:	J.I. N° 936	PARTIDO: BAHIA BLANCA
NOMBRE PLANO:	INST. DE CALEFACCION – AGUA CALIENTE – RADIADORES	LOCALIDAD: BAHIA BLANCA
		DIRECCION: CALLE DE ANGELIS
		C.U.E.: 060195200
DIRECCIÓN PROVINCIAL DE PLANIFICACION, PROYECTOS Y SEGUIMIENTO DE OBRAS		 GOBIERNO DE LA PROVINCIA DE BUENOS AIRES DIRECCIÓN GENERAL DE CULTURA Y EDUCACIÓN
Departamento Técnico: SUR DIRECCIÓN PROVINCIAL DE INFRAESTRUCTURA ESCOLAR Departamento Región: XXII		
ESCALA:	FECHA:	DESIGNACION PLANO:
ESC. 1:125	FEBRERO 2026	ITM