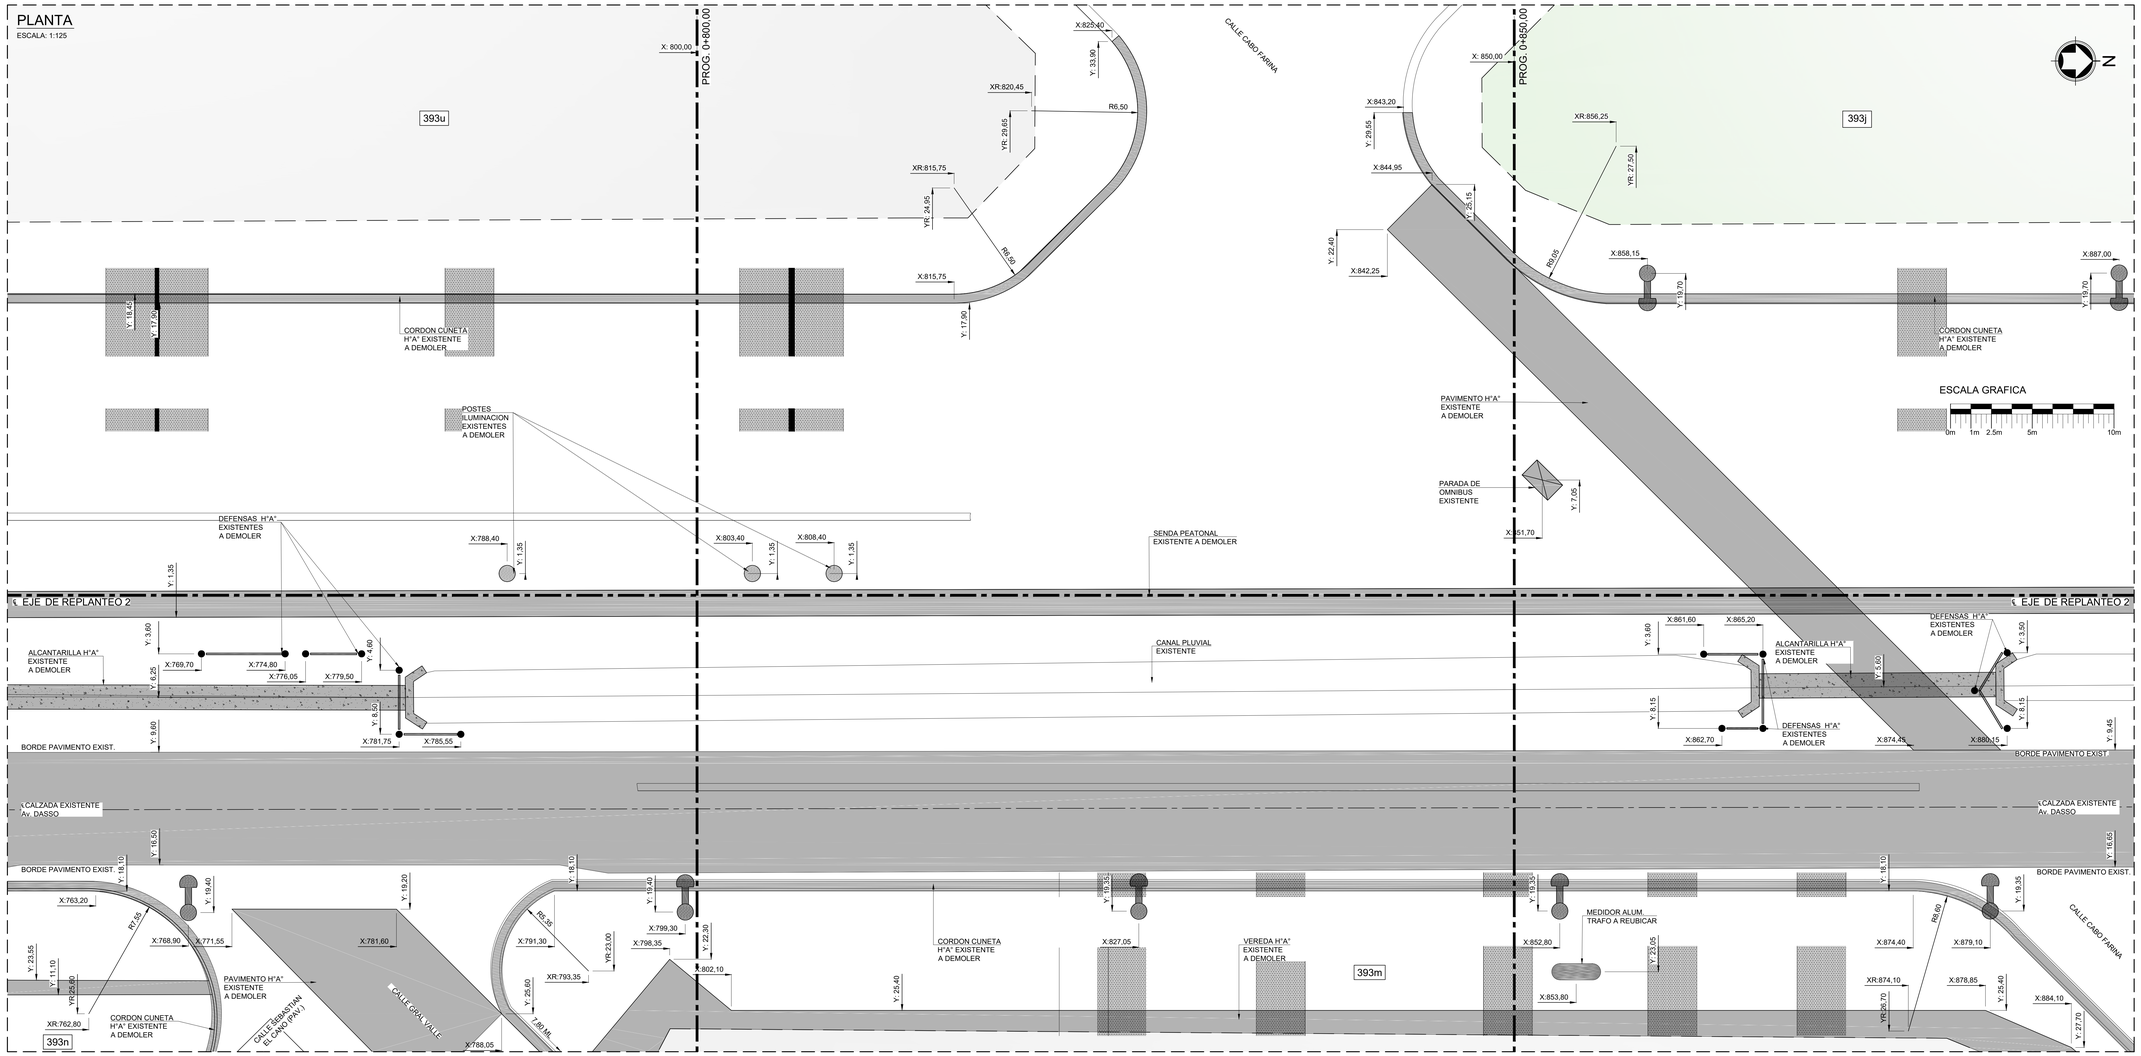

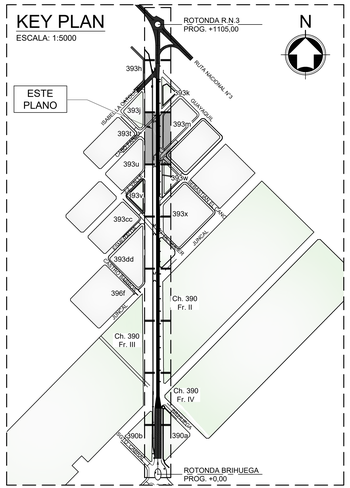

NOTAS:

1. PREVIO A EJECUTAR LA DEMOLICION DE LOS PAVIMENTOS, CORDONES Y VEREDAS, EL CONTRATISTA DEBERA ASERRAR LOS MISMOS PARA EVITAR TRASLADAR FISURAS A LOS PAÑOS CIRCUNDANTES PARA LUEGO EFECTUAR LA DEMOLICION PROPIAMENTE DICHA.
2. EN CASO QUE EL ADJUDICATARIO DE LA OBRA OPTARA POR REALIZAR AJUSTES A LA TRAZA APROBADA, DEBERÁ REALIZAR LAS PRESENTACIONES CORRESPONDIENTES ANTES LOS ENTES PÚBLICOS O PRIVADOS DE INCUMBENCIA, Y ASÍ OBTENER NUEVAMENTE LAS APROBACIONES DE LOS MISMOS PREVIO AL INICIO DE CUALQUIER TAREA EN CAMPO.
3. DETECCIÓN DE INTERFERENCIAS
   EL CONTRATISTA, DEBERA PROVEER TODOS LOS RECURSOS NECESARIOS (MANO DE OBRA Y EQUIPOS) PARA LA DETECCION DE INTERFERENCIAS. EN LAS ZONAS DONDE EXISTAN INTERFERENCIAS EL ZANJEO SE HARA MANUALMENTE, PREVIA IDENTIFICACION Y DESTAPADO TAMBIEN MANUAL DE LA INTERFERENCIA DETECTADA.
4. EL CONTRATISTA SERÁ RESPONSABLE DE ANALIZAR, VERIFICAR, RESOLVER DISCREPANCIAS Y COMPLETAR LA INGENIERÍA DE FORMA TAL DE PROVEER TODA LA INGENIERÍA COMPLEMENTARIA NECESARIA PARA LLEVAR A CABO TODAS LAS TAREAS REQUERIDAS PARA LA CORRECTA EJECUCIÓN DEL PROYECTO.
5. EL CONTRATISTA DEBERA DEMOLER LAS FUNDACIONES DE LAS COLUMNAS DE ILUMINACION INDICADAS A DEMOLER Y REUTILIZAR EL MATERIAL RESULTANTE COMO RELLENO, EN TANTO QUE LAS COLUMNAS DE ILUMINACION DEBERAN SER TRANSPORTADAS AL DEPOSITO MUNICIPAL O DONDE DETERMINE LA DIRECCIONES DE OBRA.

NOTAS GENERALES:

- MEDIDAS, NIVELES Y PROGRESIVAS EXPRESADAS EN METROS, SALVO INDICACIÓN CONTRARIA.

REFERENCIAS:

- N.T.N.: INDICA NIVEL TERRENO NATURAL.
- N.S.H.E.: INDICA NIVEL SUPERIOR DE HORMIGON EXISTENTE.
- N.S.C.: INDICA NIVEL SUPERIOR CORDON.
- C.I.E.E.: INDICA CAMARA DE INSPECCION EXISTENTE ELECTRICA.

REFERENCIAS INTERFERENCIAS:

- INDICA RED ELECTRICA.
- INDICA RED DE AGUA.
- INDICA RED DE GAS.
- INDICA RED DE CLOACAS.
- INDICA DESAGUE PLUVIAL A COLOCAR.

REFERENCIAS DEMOLICION:

- INDICA DEMOLICION EN PRIMERA ETAPA.
- INDICA DEMOLICION EN SEGUNDA ETAPA.
- INDICA LUMINARIA EXISTENTE.
- INDICA LUMINARIA A DEMOLER.

IMPORTANTE:
PREVIO A LA EJECUCION DE CUALQUIER TRABAJO EN TALLER Y/U OBRA DEBERAN RELEVARSE EN EL LUGAR MEDIDAS Y NIVELES.

4				
3				
2				
1				
0	EMISION FINAL	DAL/SAB	RSC	07-08-1997-08-18
0	EMISION FINAL PARA LICITACION	DAL/SAB	RSC	11-02-1981-02-18
0	PRELIMINAR PARA INFORMACION	DAL/SAB	RSC	01-08-18
	REVISIONES	REVISADO	APROBO	FECHA

DOCUMENTOS DE REFERENCIA

BAHIA — PUERTO BAHIA BLANCA — Dow Argentina — White 2018/20

OBRA:	AVENIDA DASSO 2018/20	PLANO DE:	DEMOLICION PLANTA PROGRESIVAS 800.00 A +850.00
N° DE PROYECTO:	DASSO		
UBICACION:	INGENIERO WHITE, BAHIA BLANCA, ARGENTINA.		

DIBUJO	DISEÑO	REVISO	APROBO	ESCALA	FORMATO	PLANO N°	HOJA	REVISION
CTO	DAL	DAL/SAB	RH/TI/2018/20	1/CIDAS	A1-EXT	A2-LY-002-DASSO	7 DE 9	1