PLANTA

ESCALA: 1:125

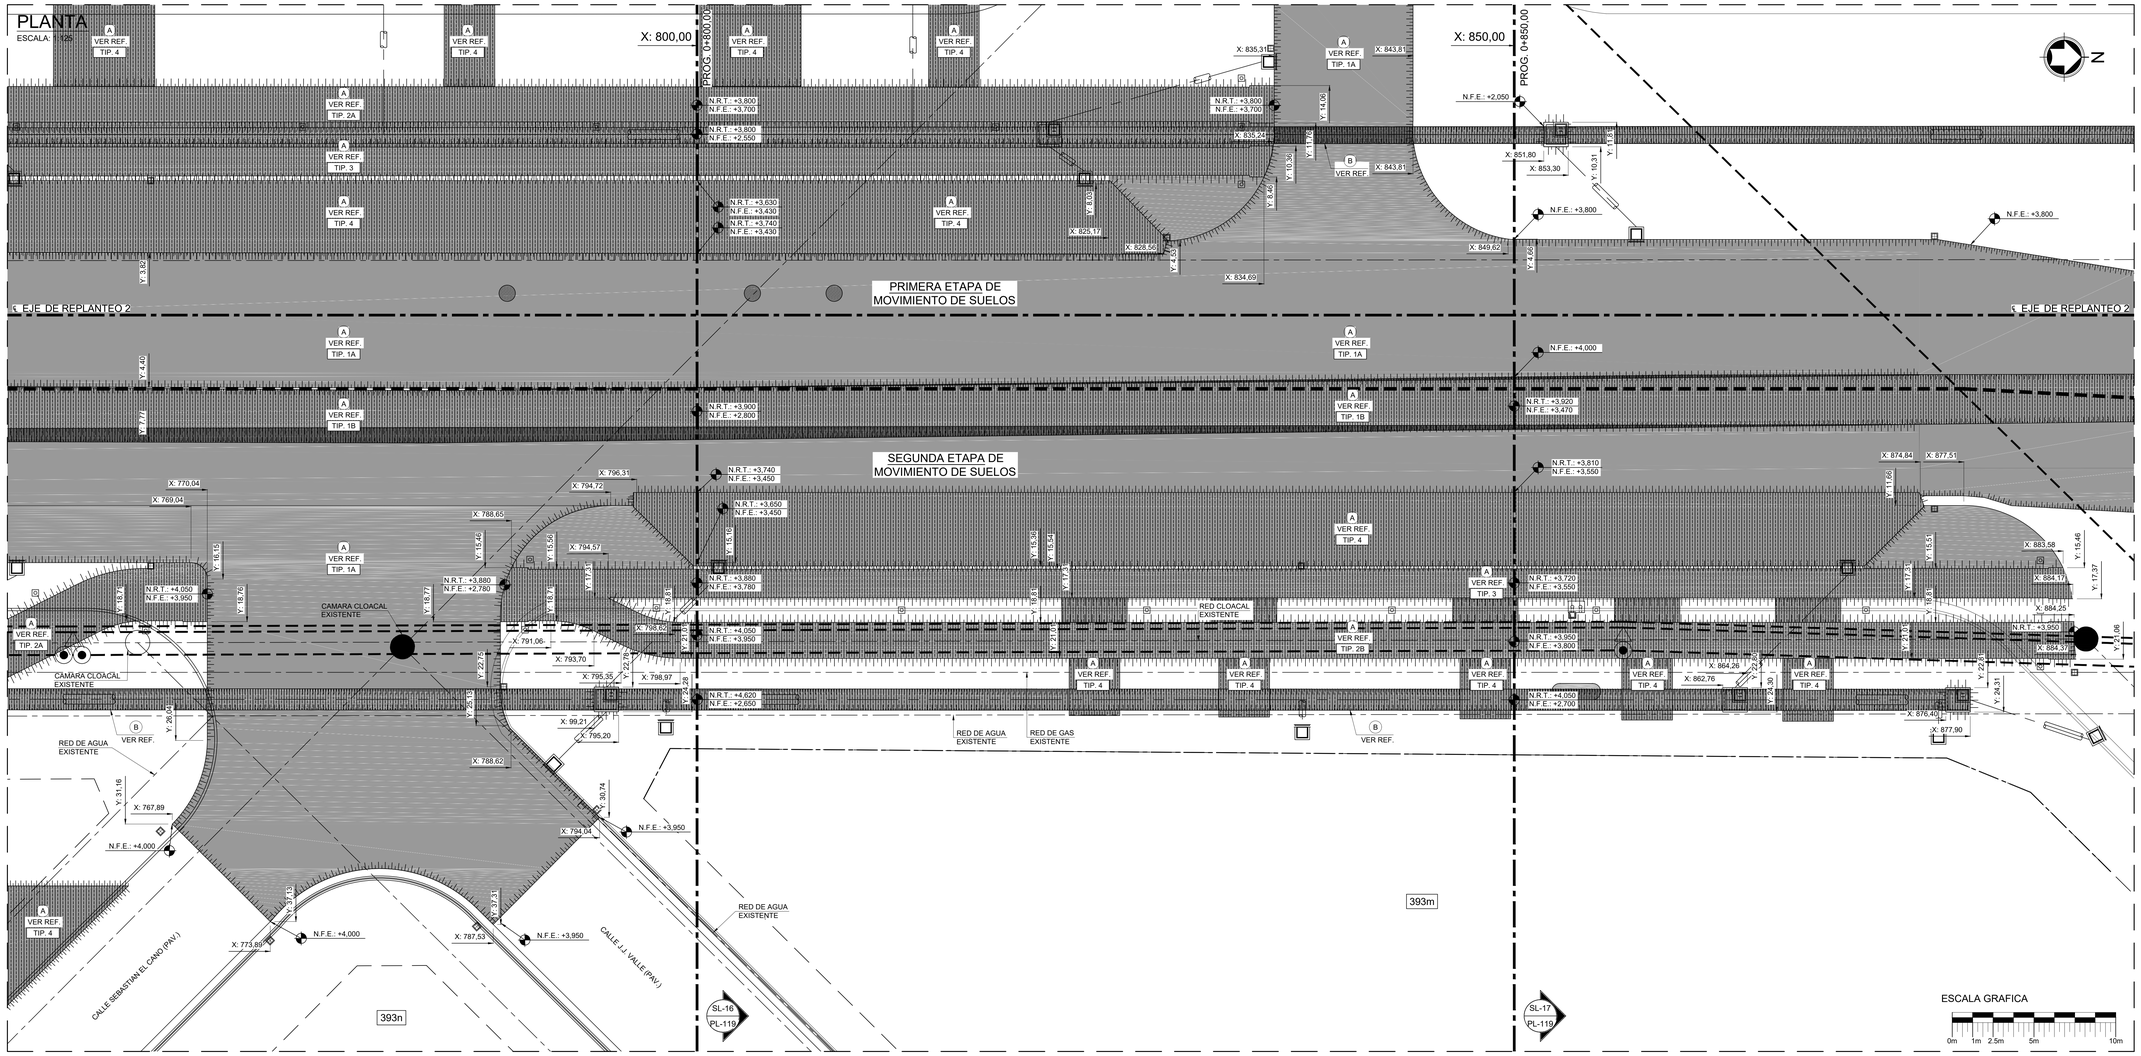

KEY PLAN

ESCALA: 1:5000

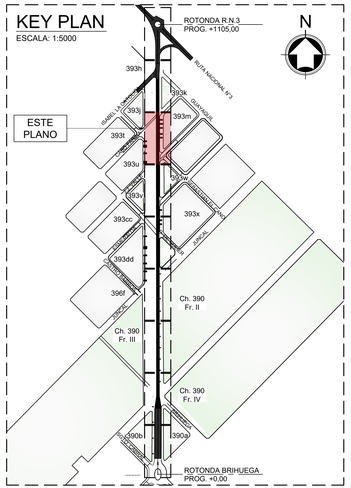

NOTA 1:

EL CONTRATISTA DEBERA TOMAR LAS PRECAUCIONES CORRESPONDIENTES A LA HORA DE REALIZAR EL MOVIMIENTO DE SUELOS DEBIDO A LA EXISTENCIA DE CAÑERIAS ENTERRADAS.

NOTA 2:

PARA OBTENER LA NIVELACION DEL AREA DE INTERVENCION DE LA OBRA, TERCEROS REALIZARON UN ESCANEO MEDIANTE DRON Y POSTERIOR AJUSTE DE LOS MISMOS SEGUN PUNTOS DE APOYO. SE DESTACA QUE DICHOS NIVELES NO ESTAN REFERENCIADOS A LA RED DE PUNTOS FIJOS MUNICIPAL, POR LO CUAL EL CONTRATISTA DEBERA REALIZAR EL AJUSTE PERTINENTE. COMO TAMBIEN SALVAR LAS DISCREPANCIAS QUE PUEDAN PRESENTARSE AL MOMENTO DE LA EJECUCION DE LA OBRA. NINGUNO DE LOS TERCEROS MENCIONADOS FUE CONTRATADO POR QUIEN EJECUTA ESTA DOCUMENTACION.

REFERENCIAS GRAFICAS:

- INDICA RED ELECTRICA EXISTENTE.
- INDICA RED DE AGUA EXISTENTE.
- INDICA RED DE GAS EXISTENTE.
- INDICA RED DE CLOACA EXISTENTE.
- INDICA RED PLUVIAL EXISTENTE.
- INDICA DESAGUE PLUVIAL A INCORPORAR.
- INDICA LUMINARIA EXISTENTE.

NOTAS GENERALES:

- MEDIDAS, NIVELES Y PROGRESIVAS EXPRESADAS EN METROS, SALVO INDICACIÓN CONTRARIA.
- EL NIVEL ±0.00 SE CORRESPONDE CON EL NIVEL +0,00, DEL SISTEMA DE GEORREFERENCIA POSGAR '07. VER NOTA 2.

REFERENCIAS:

- N.T.N.: INDICA NIVEL DE TERRENO NATURAL.
- N.R.T: INDICA NIVEL SUPERIOR DE RELLENO.
- N.F.E: INDICA NIVEL FONDO DE EXCAVACION.
- (A) : INDICA VARIANTE DE PAQUETE ESTRUCTURAL (X) EN DOC (A)

VER REF. TIP. X

- INDICA RELLENO.
- INDICA DESMONTE.
- INDICA DESMONTE Y RELLENO.

REFERENCIAS DOCUMENTACION:

(A)	A12-PL-003-DASSO	PAQUETES ESTRUCTURALES TIPICOS.
(B)	A12-PL-103-DASSO	EXCAVACION Y RELLENO PARA TUBERÍAS.
(C)	A12-PL-105-DASSO	ALCANTARILLA IMPLANTACION.
(D)	A12-PL-002-DASSO	MOVIMIENTO DE SUELOS - CORTES

IMPORTANTE:
PREVIO A LA EJECUCION DE CUALQUIER TRABAJO EN TALLER Y/U OBRA DEBERAN RELEVARSE EN EL LUGAR MEDIDAS Y NIVELES.

REVISIONES		DAL	RSC		
0	EMISION FINAL	07-06-2021	08-06-2021		
1	PRELIMINAR PARA INFORMACION	18-03-21	19-03-21		
		REVISO:	APROBO:	FECHA:	FECHA:

DOCUMENTOS DE REFERENCIA:

BAHIA — PUERTO BAHIA BLANCA — Ciudad Puerto - Aniversario 25 años — Dow Argentina — White 2018/20 — Ecosistema Portuario de Alta Productividad

OBRA:	AVENIDA DASSO 2018/20					PLANO DE:	MOVIMIENTO DE SUELOS PLANTA PROGRESIVAS +800,00 A +850,00
N° DE PROYECTO:	DASSO						
UBICACION:	INGENIERO WHITE, BAHIA BLANCA, ARGENTINA.						
DIBUJO:	DISEÑO:	REVISO:	APROBO:	ESCALA:	FORMATO:	PLANO N°:	HOJA: / REVISION:
GER	GER	GER/SAB	6H/T2/2019/20	1:500/ACAD	A1-EXT	A12-PL-001-DASSO	7 DE 9 / 0