


CAMARA DE ENLACE PARA DESAGÜE PLUVIAL


ESCALA: 1:25
CANT.: 31

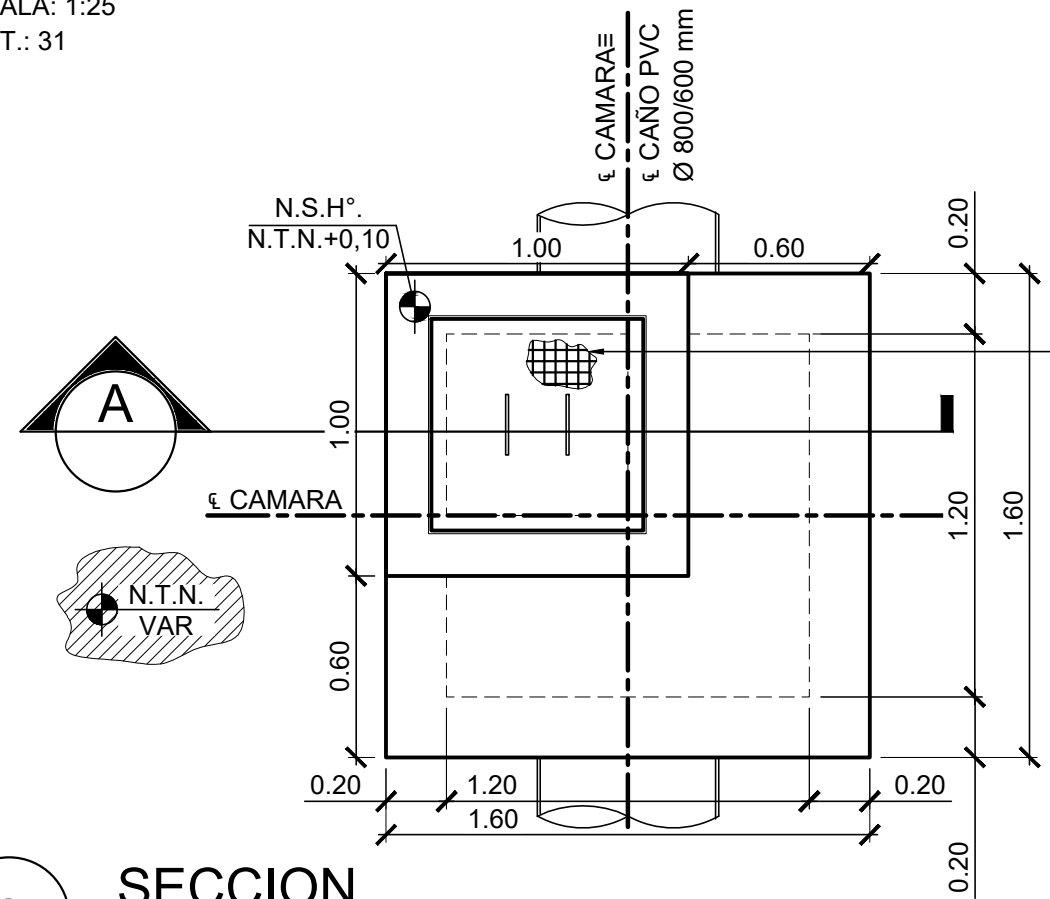

EN PAVIMENTOS MARCO
Y TAPA H°F° 60 x 60
EN EL RESTO TAPA H° A°
60 x 60 C/ Ø C/10
MARCO: HIERRO L
60x60x5 mm.

A SECCION

ESCALA: 1:10

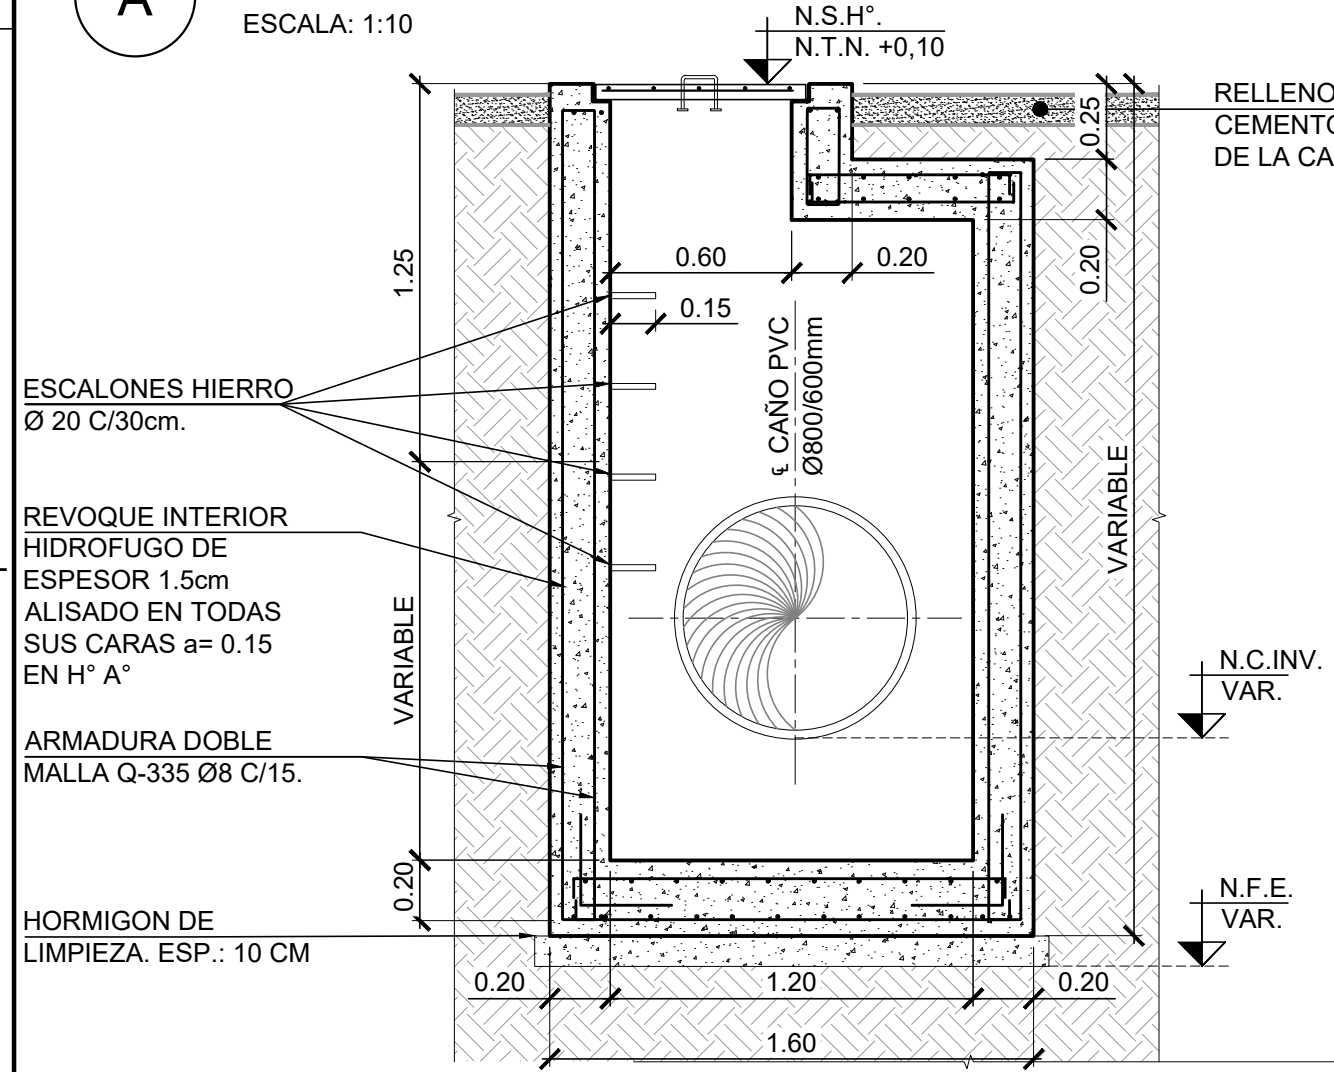

RELLENO CON SUELO
CEMENTO ALREDEDOR
DE LA CAMARA

CALIDAD DE LOS MATERIALES:

- HORMIGON ESTRUCTURAL: H-30, CEMENTO ARS ($f'c \geq 300 \text{ kg/cm}^2$)
- RELACION AGUA/CEMENTO (a/c) = 0,40
- ACERO PARA H°A°: ADN-420 ($f'y \geq 4200 \text{ kg/cm}^2$)
- ACERO MALLA AM-500 ($f'y \geq 5000 \text{ kg/cm}^2$)
- CANT. DE CEMENTO MINIMO ARS 380 KG/M³
- RECUBRIMIENTO MINIMO: 5cm.
- TERMINACION DE PERFILES GALVANIZADO POR INMERSION EN CALIENTE.
- HORMIGON DE LIMPIEZA CALIDAD H-13.
- REVOQUE HIDROFUGO DE CONCRETO TERMINADO A LA LLANA. ESP.: 1.5 cm.

REFERENCIAS:

- N.S.H°.: NIVEL SUPERIOR DE HORMIGON.
- N.T.N.: NIVEL TERRENO NATURAL.
- N.F.E.: NIVEL FONDO DE EXCAVACION.
- N.C.INV.: NIVEL DE CAÑO INVERTIDO.

1	EMISION FINAL	DAL	RSC		
0	EMISION FINAL PARA LICITACION	DAL	RSC		
A	PRELIMINAR PARA INFORMACION	DAL	RSC		

REVISIONES	REVISÓ FECHA	APROBÓ FECHA	DOCUMENTOS DE REFERENCIA
------------	-----------------	-----------------	--------------------------



OBRA: AVENIDA DASSO 2018/20						PLANO DE: OBRA CIVIL CAMARA DESAGÜE CON ACCESO ENCOFRADO Y ARMADURA		
N° DE PROYECTO: DASSO								
UBICACION: INGENIERO WHITE, BAHIA BLANCA, ARGENTINA								
DIBUJÓ:	DISEÑO:	REVISÓ:	APROBÓ:	ESCALA:	FORMATO:	PLANO N°:	HOJA:	REVISION:
MSM	DAL	DAL/SAB	WHITE2018/20	INDICADAS	A3	A32-PL-112-DASSO	1 DE 1	1