


1A

CORTE TIPO PAVIMENTO RIGIDO - DESOMONTE


ESCALA: 1:20

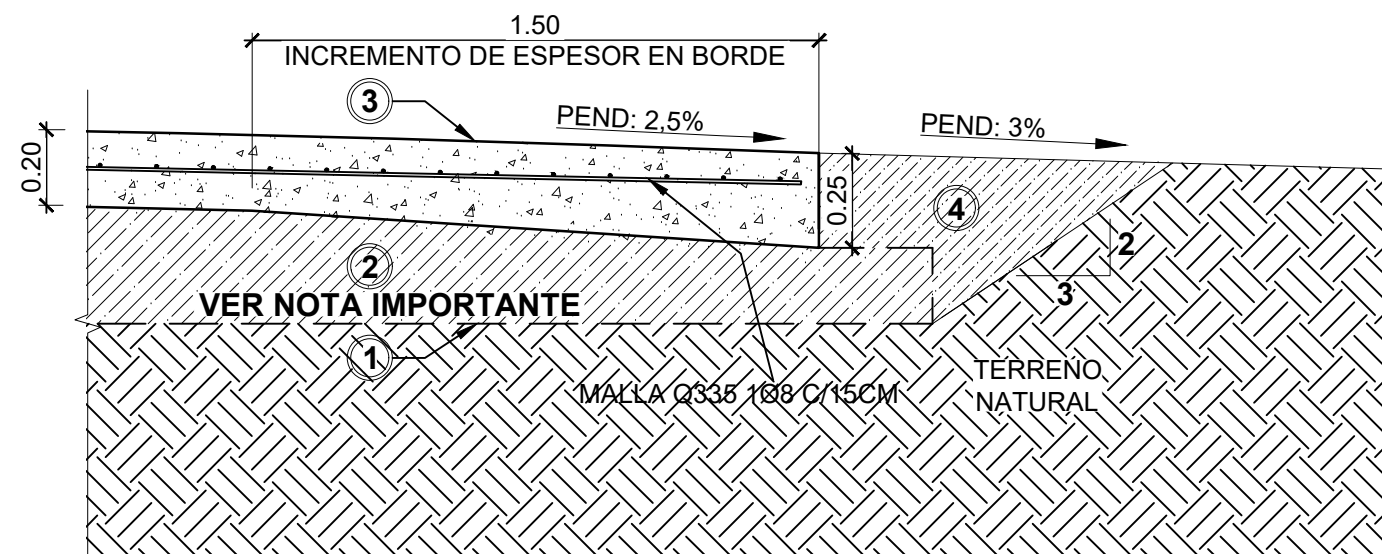

1B

CORTE TIPO PAVIMENTO RIGIDO - RELLENO

ESCALA: 1:20

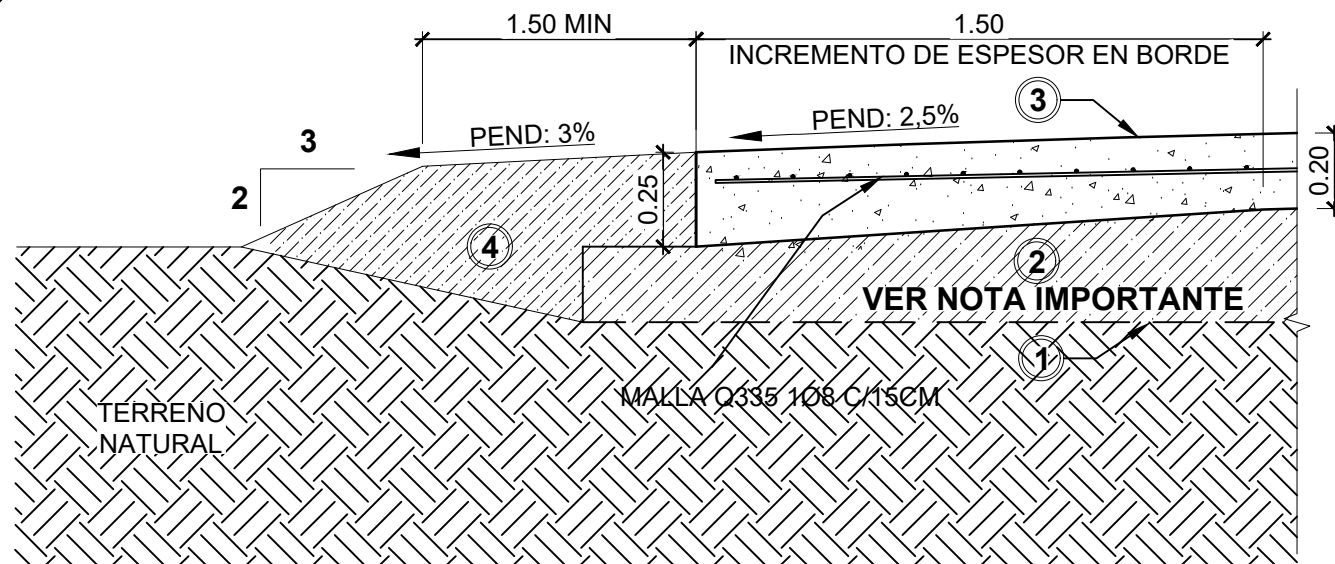

NOTAS GENERALES:

- MEDIDAS, NIVELES Y PROGRESIVAS EN METROS, SALVO INDICACIÓN CONTRARIA.
- PREVIO A LA EJECUCION DE EXCAVACIONES SE DEBERA VERIFICAR CUALQUIER POSIBLE INTERFERENCIA Y EL ESTADO DEL SUELO EN EL NIVEL DE FONDO DE EXCAVACION.

NOTA 1:

EL CONTRATISTA DEBERA TOMAR LAS PRECAUCIONES CORRESPONDIENTES A LA HORA DE REALIZAR EL MOVIMIENTO DE SUELOS DEBIDO A LA EXISTENCIA DE CAÑERIAS ENTERRADAS.

PREPARACION DE LA SUBRASANTE:

TRABAJOS PREVIOS TERRENO:

- RETIRO DE ESCOMBROS, RESIDUOS EN GENERAL Y MATERIA ORGÁNICA.
- PERFILADO Y ESCARIFICADO DE LA SUBRASANTE SEGUN LAS COTAS DE PROYECTO. PROFUNDIDAD MINIMA. 20 CM.
- COMPACTACION DEL FONDO DE EXCAVACION: 95% DEL ENSAYO PROCTOR T-180.

TRABAJOS PREVIOS ZONA PAVIMENTO EXISTENTE:

- DEMOLICION DE PAVIMENTO EXISTENTE, RETIRO DE ESCOMBROS.
- COMPACTACION DEL FONDO DE DEMOLICION: 95% DEL ENSAYO PROCTOR T-180.

DESCRIPCION PAQUETE ESTRUCTURAL.

- SUBRASANTE PERFILADA Y COMPACTADA AL 95 % DE PROCTOR MODIFICADO (T-180)
 - BASE - SUELO CEMENTO AL 6% DE PESO COMPACTADO AL 98% DEL PROCTOR MODIFICADO (T-180). ESPESOR FINAL VARIABLE. ESPESOR MAXIMO POR CAPA 20 cm. **IMPORTANTE:** LA BASE APLICA SI LA EXCAVACION SUPERA 30CM EN LA ZONA DEL PAQUETE ESTRUCTURAL DEL PAVIMENTO EXISTENTE.
 - PAVIMENTO RIGIDO - ESPESOR MINIMO 20cm - HORMIGON CALIDAD H-30 CPN40 (ARS) ARMADURA EN MALLA Q335 108 C/15CM. VER GEOMETRIA EN PLANTA EN A12-PL-101-DASSO VER DETALLE DE JUNTAS EN PLANO A12-PL-104-DASSO
 - RELLENO LATERAL - SUELO SELECCIONADO Y COMPACTADO AL 95% DEL PROCTOR STANDARD (T-99). ESPESOR FINAL VARIABLE. ESPESOR MAXIMO POR CAPA 20 cm
- EN LA ZONA DEL CANAL PLUVIAL PARALELO AL PAVIMENTO EXISTENTE SE COLOCARA FONDO DE DREN DE PIEDRA PARTIDA CORTE 6-10CM Y A CONTINUACION SUCESIVAS CAPAS DE 20CM DE ESPESOR DE SUELO CALCAREO COMPACTADAS AL 96% DEL PROCTOR T-180.

1	EMISION FINAL	SAB 07-06-19	RSC 07-06-19	3	A42-MD-001-DASSO
0	EMISION FINAL PARA LICITACION	SAB 21-02-19	RSC 21-02-19	2	A12-PL-114-DASSO
A	PRELIMINAR PARA INFORMACION	SAB 21-09-18	RSC 21-09-18	1	A12-PL-101-DASSO
REVISIONES		REVISÓ FECHA	APROBÓ FECHA	DOCUMENTOS DE REFERENCIA	

TAREAS PREVIAS:

- EL CONTRATISTA DEBERA PREVIO A REALIZAR CUALQUIER EXCAVACION SOLICITAR LAS INTERFERENCIAS ANTES LOS ENTES PUBLICOS ,Y REALIZAR SONDEOS A FIN DE LOCALIZAR LAS INTERFERENCIAS INDICADAS EN LA DOCUMENTACION QUE LOS ENTES SUMINISTREN.
- PREVIO A LA EJECUCION DEL PAVIMENTO RIGIDO, DEBERAN ESTAR EJECUTADAS LA TOTALIDAD DE LAS NUEVAS FUNDACIONES Y CAMARAS ELECTRICAS Y PLUVIAÑES.

IMPORTANTE:

PREVIO A LA EJECUCION DE CUALQUIER TRABAJO EN TALLER Y/U OBRA DEBERAN RELEVARSE EN EL LUGAR MEDIDAS Y NIVELES.



White 2018/20
Estrategias Urbanas para el Desarrollo Local

OBRA: AVENIDA DASSO 2018/20						PLANO DE: MOVIMIENTO DE SUELOS PAQUETES ESTRUCTURALES PAVIMENTO RIGIDO		
N° DE PROYECTO: DASSO								
UBICACION: INGENIERO WHITE, BAHIA BLANCA, ARGENTINA								
DIBUJÓ: DAL	DISEÑO: SAB	REVISÓ: SAB	APROBÓ: WHITE2018/20	ESCALA: INDICADAS	FECHA: 21-09-18	PLANO N°: A32-PL-003-DASSO	HOJA: 2 DE 5	REVISION: 1