


ESCALA: 1:200

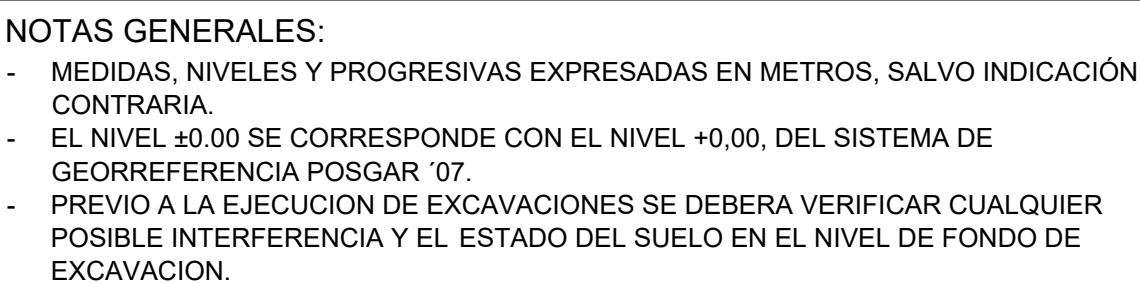


A	A32-PL-003-DASSO	PAQUETES ESTRUCTURALES.
J	A12-PL-104-DASSO	REFUGIO DE OMNIBUS. ENC. Y ARM.
N	A12-PL-202-DASSO	PUENTE PEATONAL. FUNDACIONES.
Q	A12-PL-203-DASSO	SUPERESTRUCTURA. PUENTE PEATONAL

- N.T.N.: INDICA NIVEL TERRENO NATURAL.
- N.S.PAV.: INDICA NIVEL SUPERIOR DE PAVIMENTO
- N.S.PAV.E.: INDICA NIVEL SUPERIOR DE PAVIMENTO EXISTENTE.
- N.S.C.: INDICA NIVEL SUPERIOR CORDON.
- N.S.C.E.: INDICA NIVEL SUPERIOR DE CORDON EXISTENTE.
- N.F.E.: INDICA NIVEL FONDO DE EXCAVACION.

PREVIO A LA EJECUCION DE CUALQUIER TRABAJO EN TALLER Y/U OBRA DEBERAN RELEVARSE EN EL LUGAR MEDIDAS Y NIVELES.

ESCALA: 1:5000

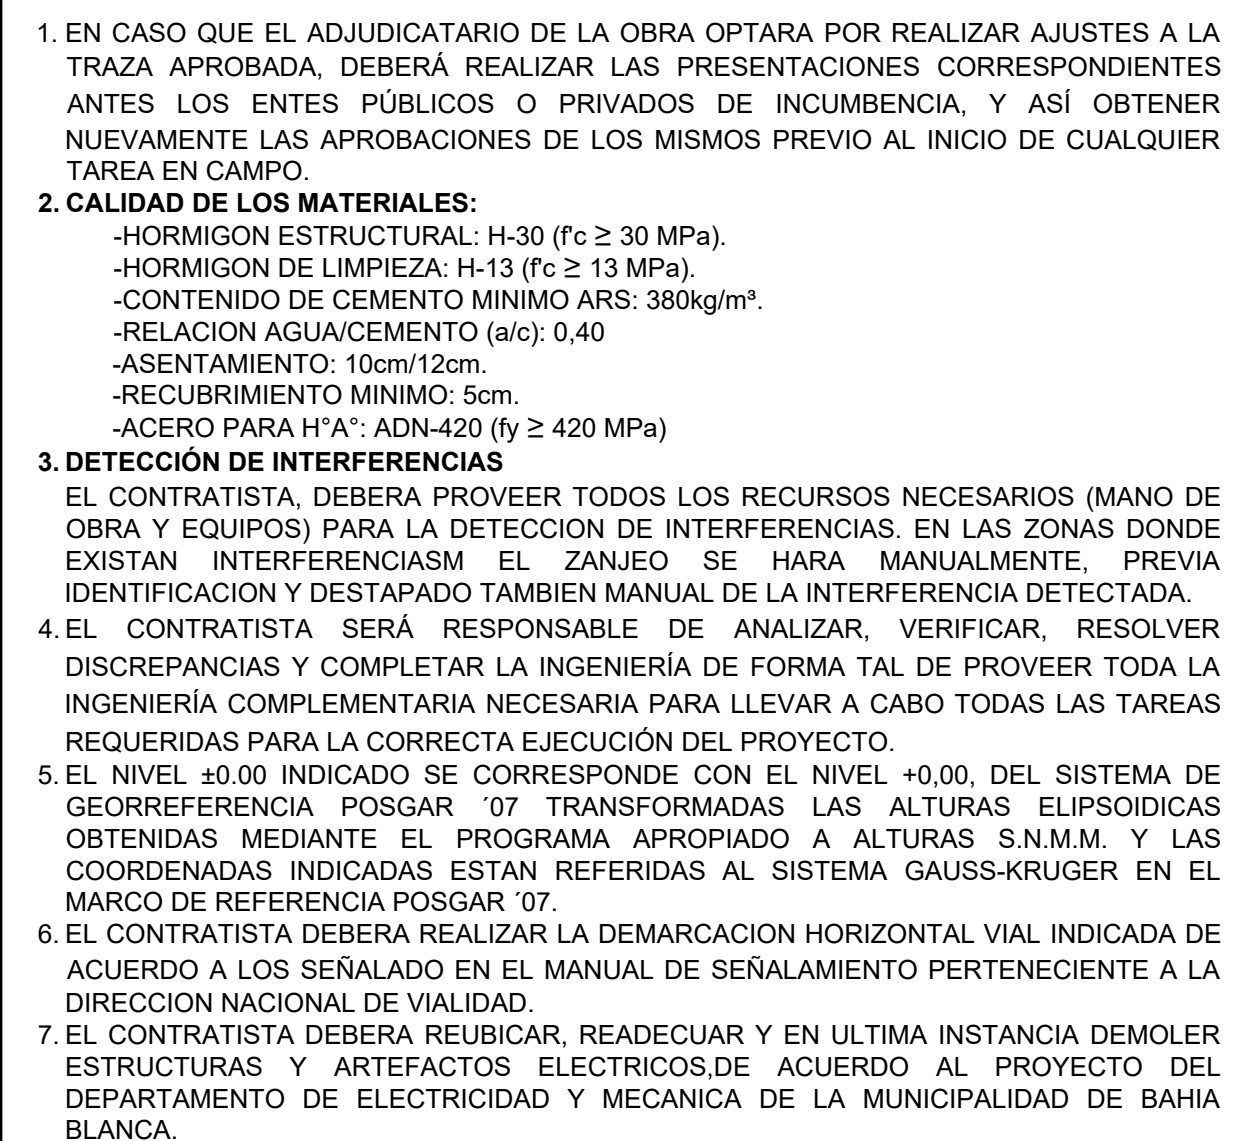

IMPORTANTE: LOS PAQUETES ESTRUCTURALES DE SUELO INDICADOS ESTAN SUJETOS A MODIFICACIÓN DE ACUERDO A LOS RESULTADOS DEL ESTUDIO DE SUELOS Y SUS RECOMENDACIONES.

[illegible]White 2018/2
Estrategias Urbanas para el Desarrollo

RA: AVENIDA DASSO 2018/20						PLANO DE: OBRA CIVIL					
DE PROYECTO: DASSO						ESTACIONAMIENTO SOBRE PLAZAS					
UBICACION: INGENIERO WHITE, BAHIA BLANCA, ARGENTINA						PLANTA Y CORTE TIPO					
HOJA:		DISEÑO:	REVISO:	APROBÓ:	ESCALA:	FORMATO	PLANO N°:		HOJA:	REVIS:	
MISM		DAL	DAL/SAL	WHITE/2018/20	INDICADAS	A1	A12-PL-103-DASSO		1 DE 1	1	