



TIPO 1

S/E

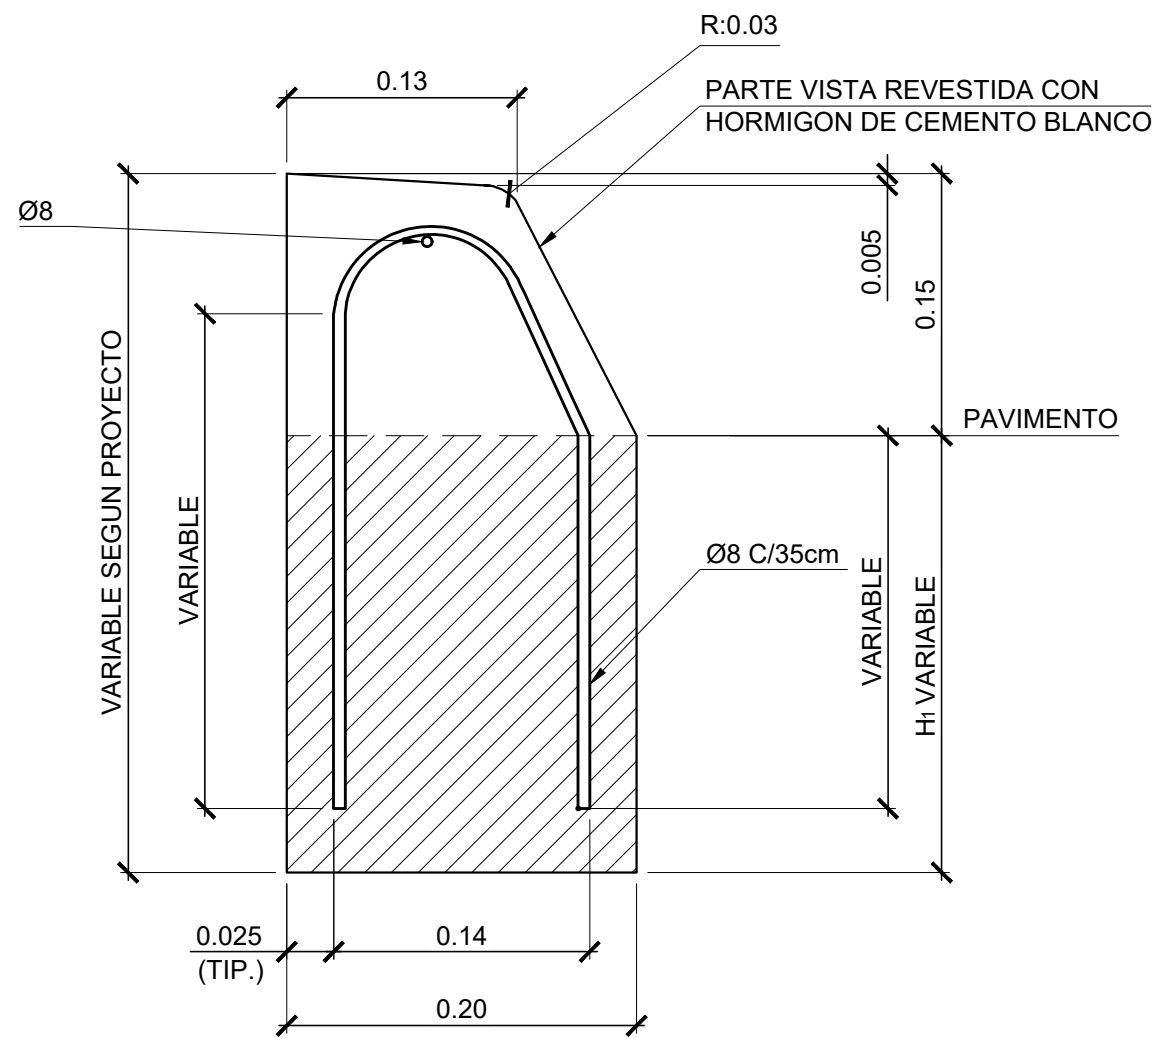


TIPO 2

S/E

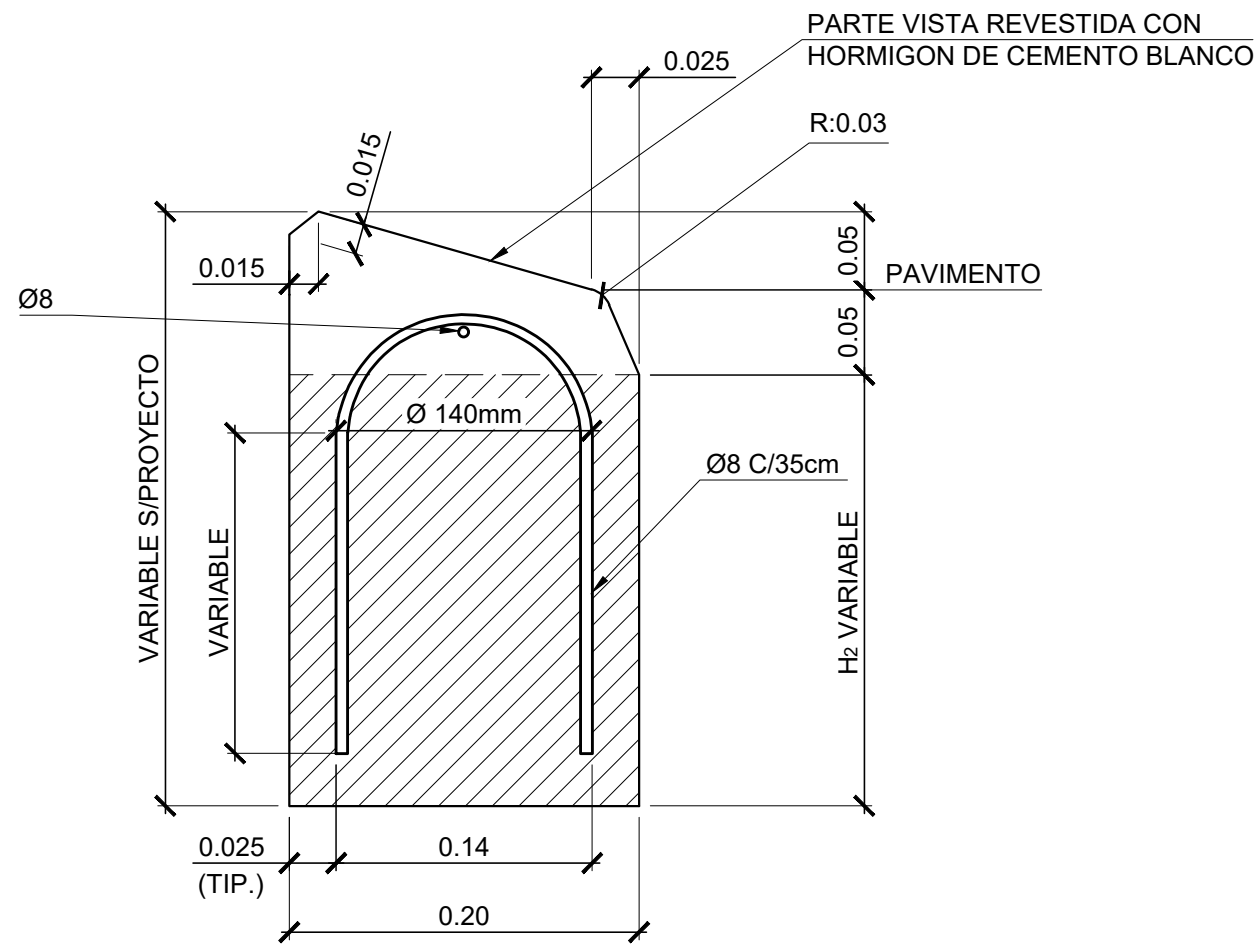

CORDON SEPARADOR


S/E

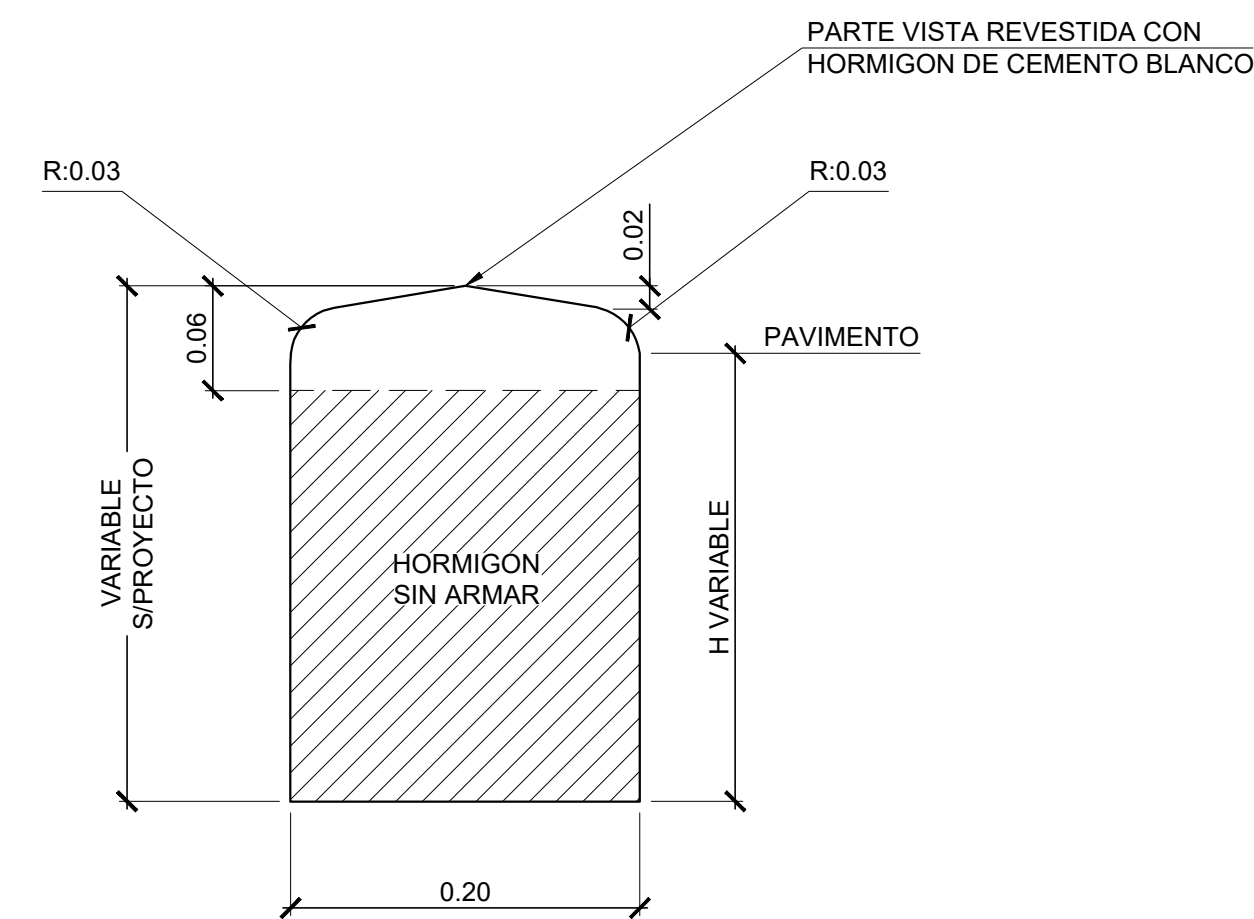

TIPO 3

S/E


CORDON CUNETA

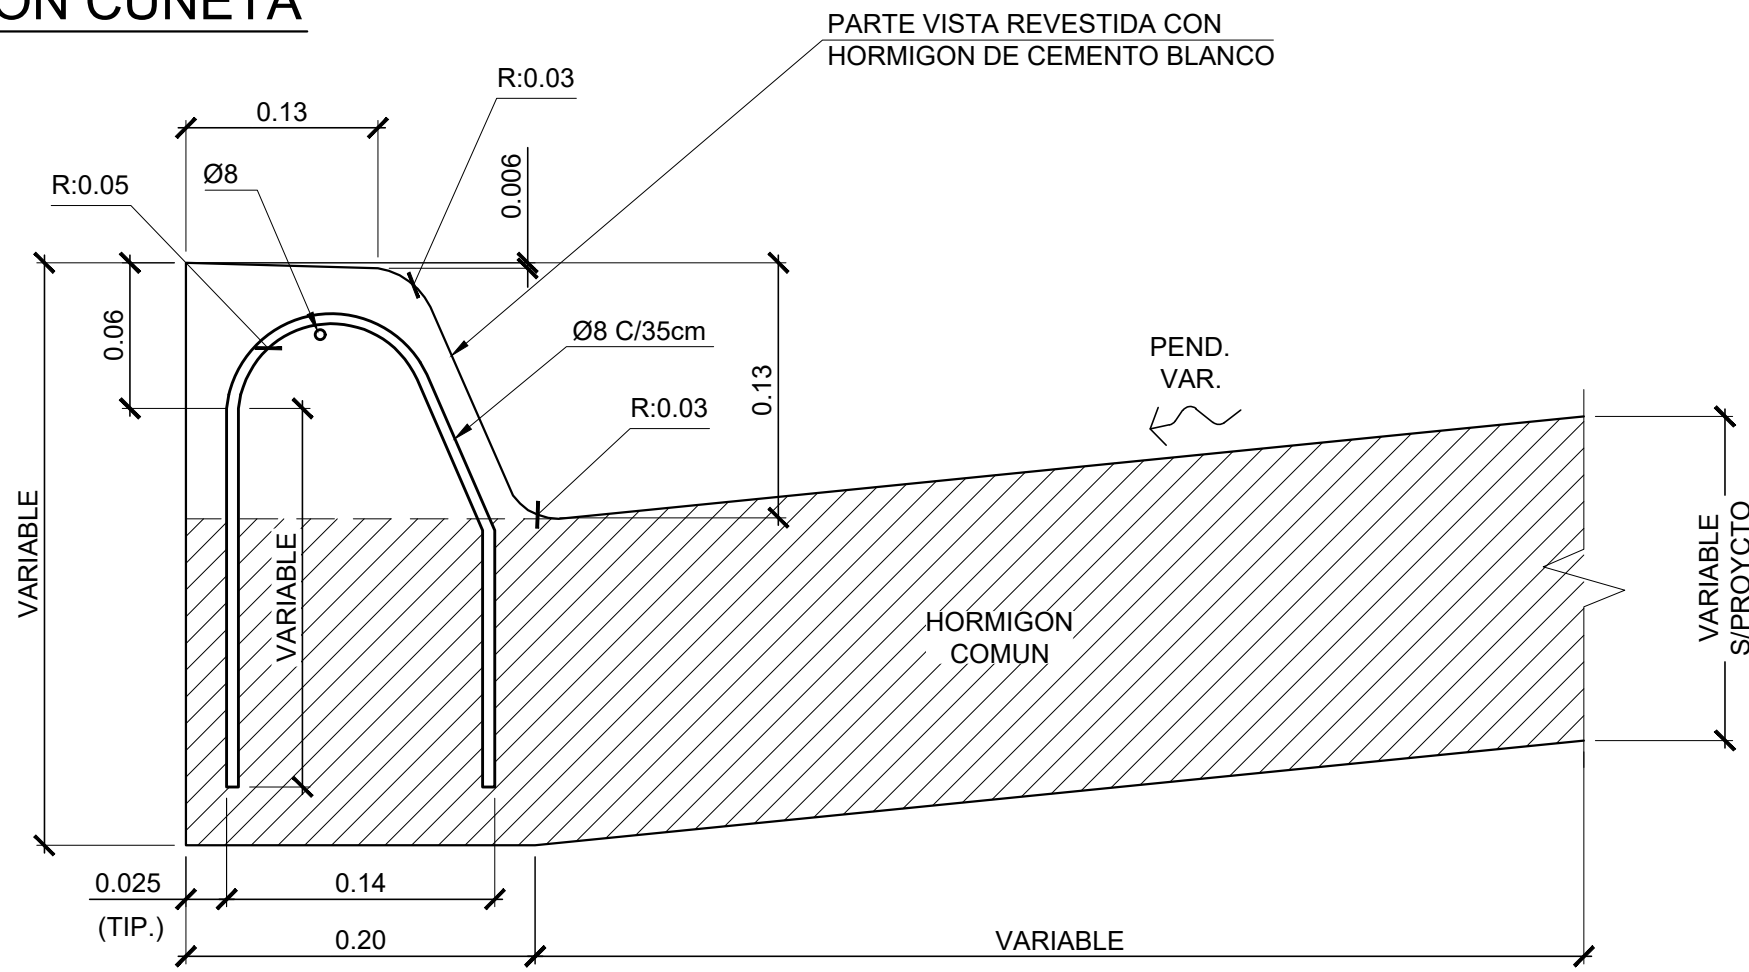

TIPO	1	2	3	4
ANCHO CUNETA	0.60	1.20	1.50	2.00
PENDIENTE (I)	10%	5%	4%	3%

EL REVESTIMIENTO DEL CORDON SE EJECUTARA CON CEMENTO BLANCO SALVO INDICACION CONTRARIA EN EL PROYECTO.

CORDON INTEGRAL

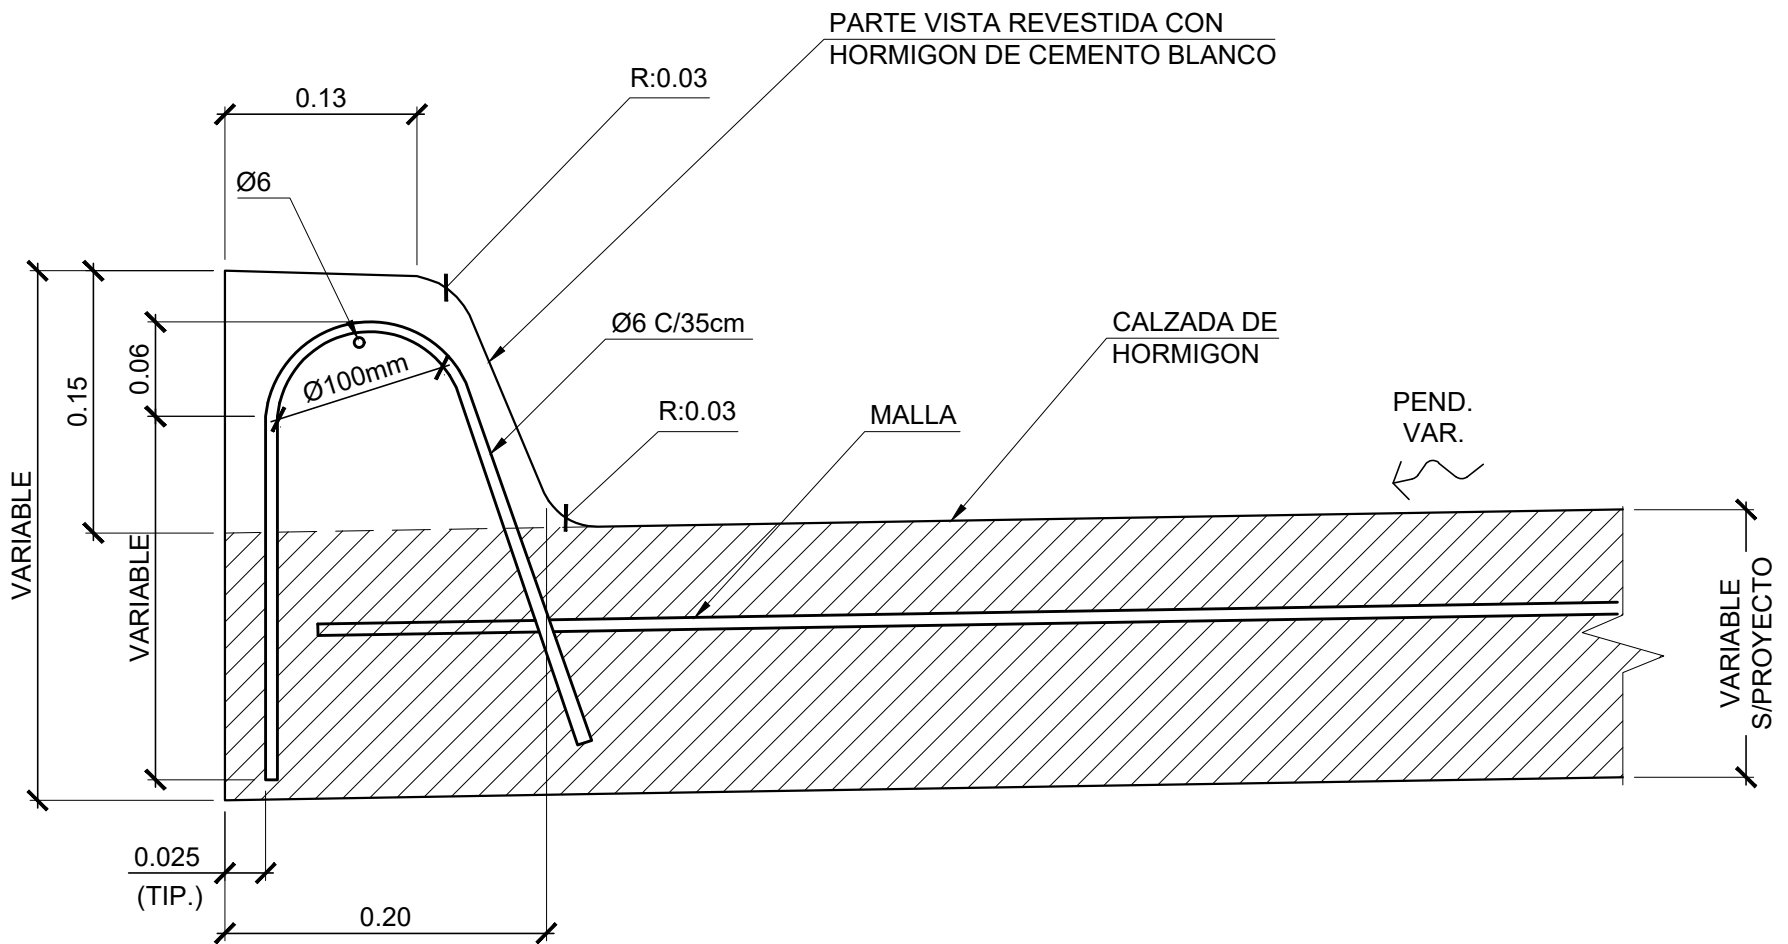

CALIDAD DE LOS MATERIALES:

- ACERO PARA H"A": ADN-420 (f'y ≥ 4200kg/cm²).
- HORMIGON H-25 (ARS) (f'c ≥ 2500kg/cm²) CEMENTO ARS.
- REC. MINIMO 2.5 cm.

NOTAS:

- PARA EL REVESTIMIENTO DE LAS PARTES VISTAS SE UTILIZARA HORMIGON CLASE "A" (1:1.5:3 C / 400 KG/CM³ DE CEMENTO BLANCO). DEBIENDO EFECTUARSE ANTES DEL FRAGUADO DEL NUCLEO INFERIOR.
- SE CONSTRUIRAN LOS CORDONES CON JUNTAS DE DILATACION CADA 3.50m. EL RELLENO DE LAS JUNTAS SE EJECUTARA CONFORME A LAS ESPECIFICACIONES VIGENTES CON EL TIPO DE RELLENO PREMOLDEADO FIBRO BITUMINOSO.
- CUANDO DEBAN EJECUTARSE LOS CORDONES EN CALZADA DE HORMIGON LAS JUNTAS DEBERAN CONTRUIRSE EN COINCIDENCIA CON LOS DE LAS LOSA.
- EN EL CASO DE EJECUTARSE PAVIMENTO FLEXIBLE, LA ALTURA H₁, H₂ Y H SERA DE 0.25 m.
- EN EL CASO DE EJECUTARSE PAVIMENTO DE HORMIGON, LA ALTURA H₁, H₂ Y H SERA LA DEL ESPESOR DE LA CALZADA.

NOTA SEGUN TIPICO:

- ESTE PLANO SE ENCUENTRA EJECUTADO SOBRE EL TIPICO "TIPOS DE CORDONES" PROVISTO POR DIRECCION NACIONAL DE VIALIDAD.

NOTA PUESTA A TIERRA:

PREVIO A LA EJECUCION DE CUALQUIER OBRA, EL CONTRATISTA DEBERA COORDINAR CON EL ENCARGADO DE LOS TRABAJOS ELECTRICOS Y LA DIRECCION DE OBRA, EL MOMENTO Y LA FORMA DE PREVER TODO LO RELACIONADO CON LA INSTALACION DE LA PUESTA A TIERRA.

- NOTAS GENERALES:
- MEDIDAS EXPRESADAS EN METROS, SALVO INDICACIÓN CONTRARIA.
 - PREVIO A LA EJECUCION DE EXCAVACIONES SE DEBERA VERIFICAR CUALQUIER POSIBLE INTERFERENCIA Y EL ESTADO DEL SUELO EN EL NIVEL DE FONDO DE EXCAVACION.

IMPORTANTE:
PREVIO A LA EJECUCION DE CUALQUIER TRABAJO EN TALLER Y/U OBRA DEBERAN RELEVARSE EN EL LUGAR MEDIDAS Y NIVELES.

BAHIA

PUERTO BAHIA BLANCA

Ciudad Puerto - Aniversario 25 años

DOW

Dow Argentina

Estadísticas Unificadas para el Desarrollo Local

White 2018/20

OBRA: AVENIDA DASSO 2018/20

N° DE PROYECTO: DASSO

UBICACION: INGENIERO WHITE, BAHIA BLANCA, ARGENTINA

DIBUJO: MSM

DISEÑO: DAL

REVISÓ: DAL/SAB

APROBÓ: WHITE2018/20

ESCALA: INDICADAS

FORMATO: A1

PLANO DE: OBRA CIVIL TIPICO CORDONES

PLANO N°: A12-PL-108-DASSO

HOJA: 1 DE 1

REVISION: 1