


PLANTA

ESCALA: 1:50

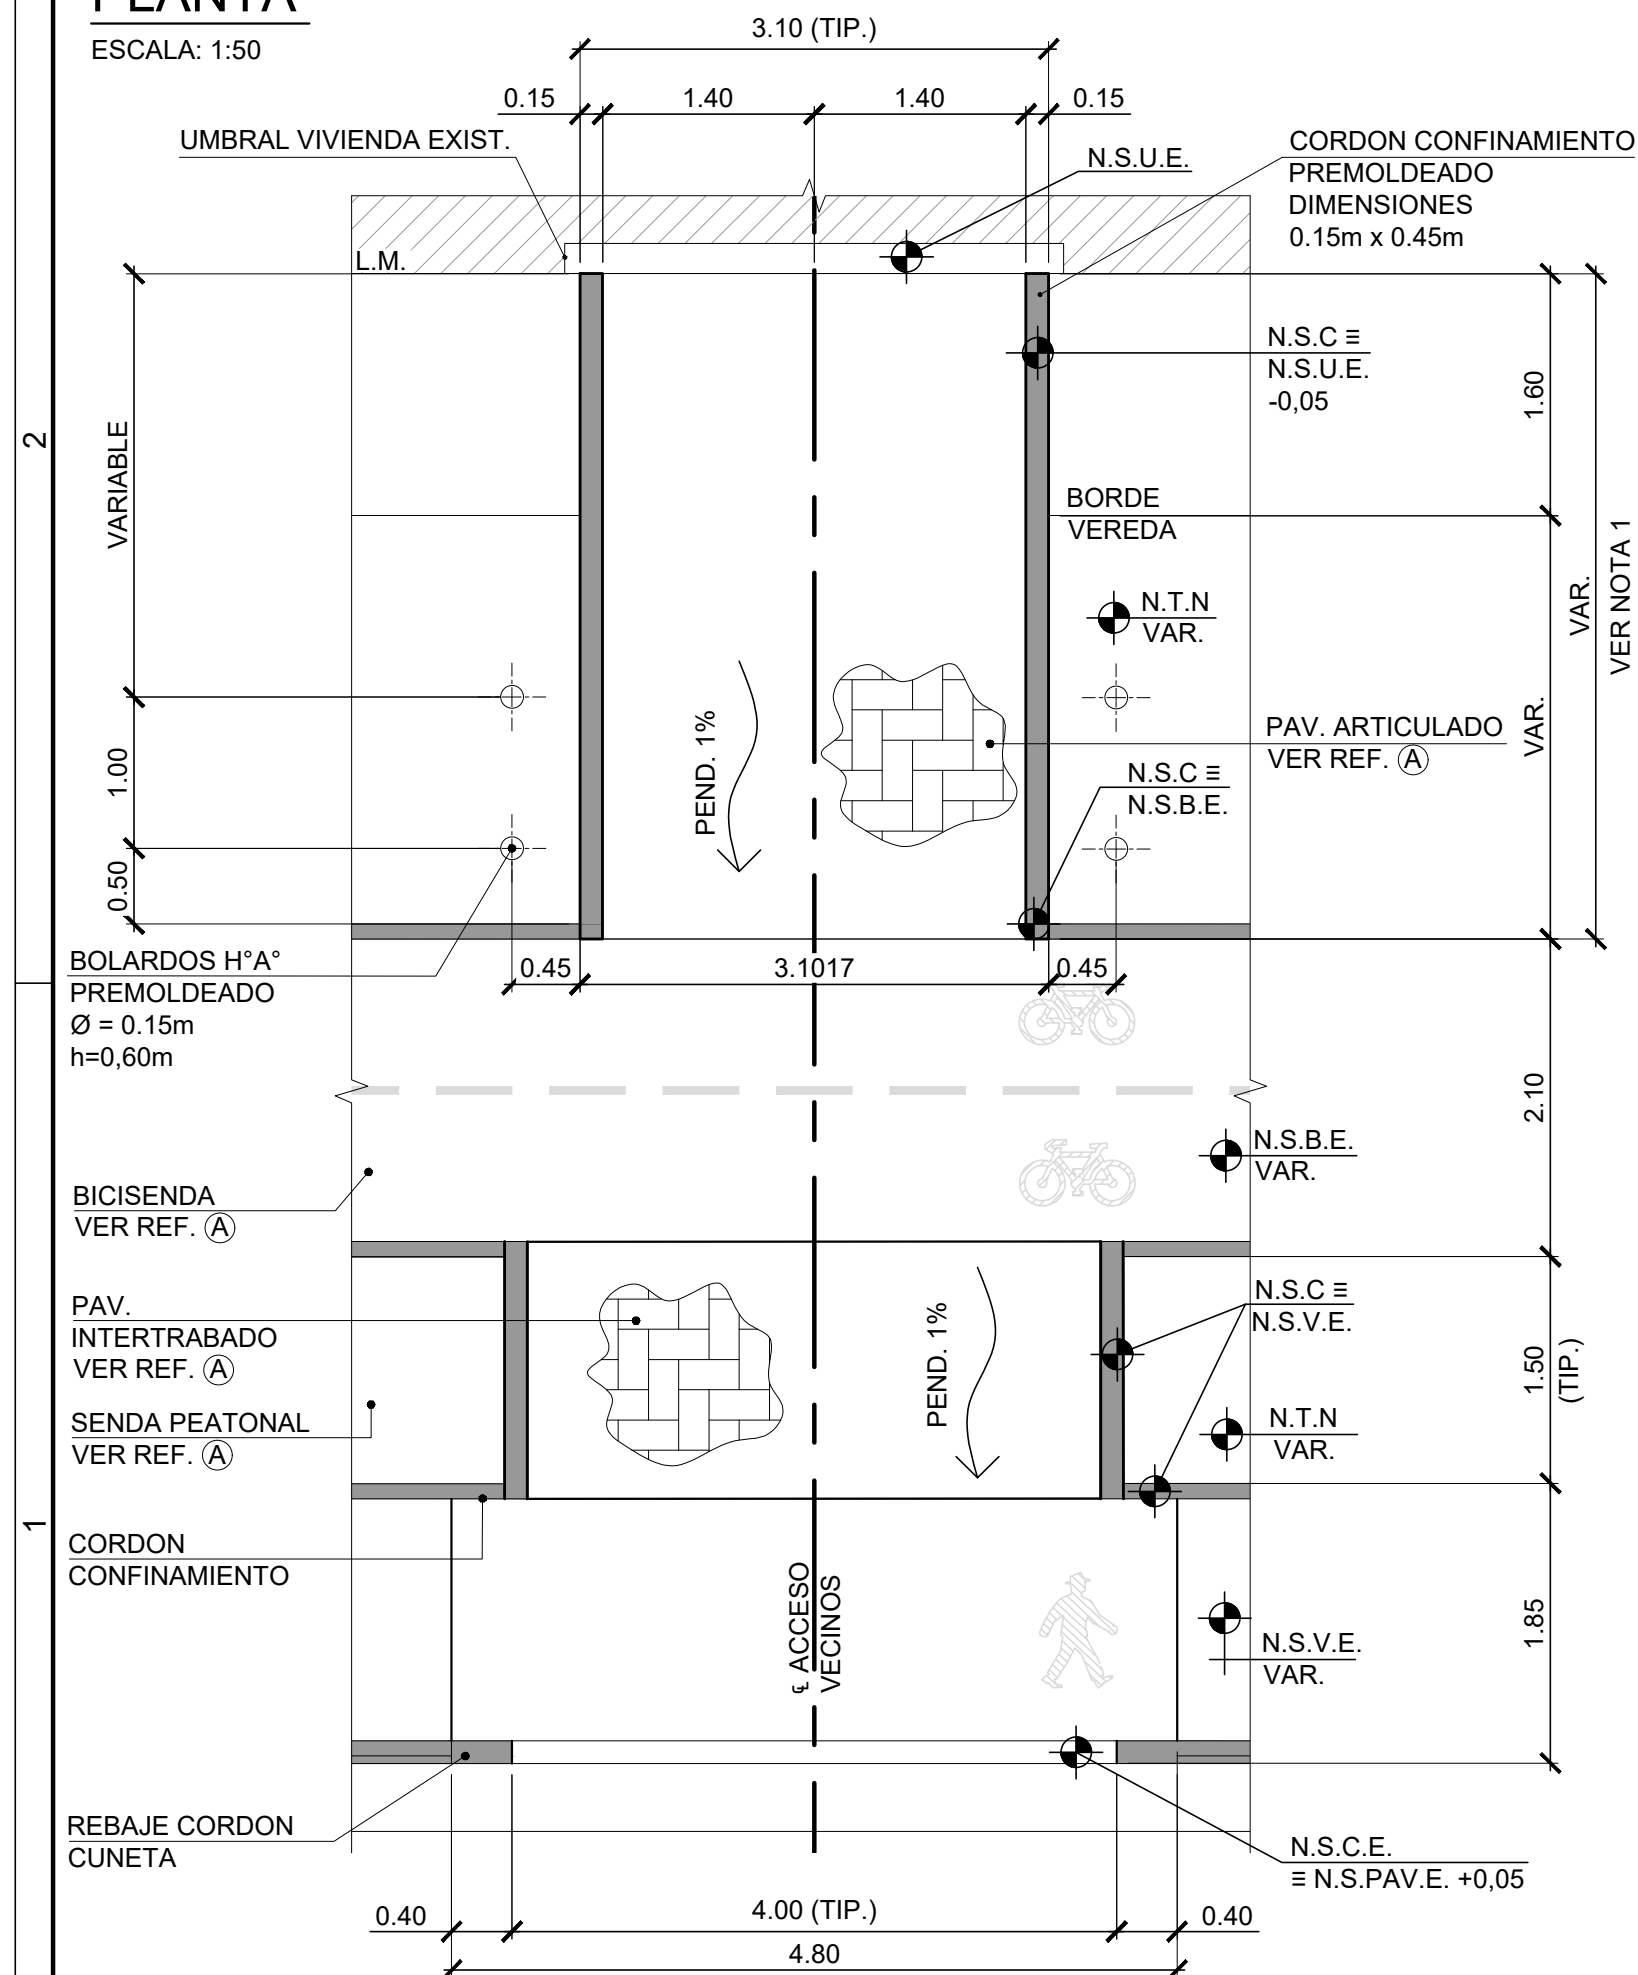

CALIDAD DE LOS MATERIALES:

- ACERO PARA H°A°: ADN-420 ($f'y \geq 4200\text{kg/cm}^2$)
- ADOQUIN RECTANGULAR DE HORMIGON, COLOR GRIS. DIMENSIONES 8x10x20CM. COLOCACION "ESPIÑA DE PESCADO".
- BOLARDOS DE H°A° PREMOLDEADO. CALIDAD H-25 CEMENTO ARS ($f'c \geq 250\text{kg/cm}^2$).
- CORDON DE CONFINAMIENTO DE HORMIGON PREMOLDEADO. CALIDAD H-25. CEMENTO ARS ($f'c \geq 250\text{kg/cm}^2$).

REFERENCIAS:

- N.T.N.: INDICA NIVEL TERRENO NATURAL.
- N.S.C.: INDICA NIVEL SUPERIOR DE CORDON A EJECUTAR.
- N.S.C.E.: INDICA NIVEL CORDON EXISTENTE.
- N.S.V.E.: INDICA NIVEL VEREDA EXISTENTE.
- N.S.B.E.: INDICA NIVEL BICISENDA EXISTENTE.
- N.S.PAV.E.: INDICA NIVEL PAVIMENTO EXISTENTE.
- N.S.U.E.: INDICA NIVEL UMBRAL EXISTENTE.

NOTA 1:

EN CADA CASO PARTICULAR DE INGRESO, EL CONTRATISTA DEBERA AJUSTAR ESTA DIMENSION DEBIDO A QUE LA DISTANCIA COMPRENDIDA ENTRE LA LINEA MUNICIPAL Y LA BICISENDA ES VARIABLE.

1	EMISION FINAL	DAL/SAB 07-06-19	RSC 07-06-19		
0	EMISION FINAL PARA LICITACION	DAL/SAB 21-02-19	RSC 21-02-19	(B)	A12-PL-101-DASSO
A	PRELIMINAR PARA INFORMACION	SAB 21-09-18	RSC 21-09-18	(A)	A32-PL-003-DASSO

REVISIONES	REVISÓ FECHA	APROBÓ FECHA	DOCUMENTOS DE REFERENCIA
------------	-----------------	-----------------	--------------------------



OBRA:						AVENIDA DASSO 2018/20				PLANO DE:				OBRA CIVIL PLANTA ACCESOS VECINOS					
N° DE PROYECTO:						DASSO													
UBICACION:						INGENIERO WHITE, BAHIA BLANCA, ARGENTINA													
DIBUJÓ:		DISEÑO:		REVISÓ:		APROBÓ:		ESCALA:		FORMATO		PLANO N°:				HOJA:		REVISION:	
MSM		DAL		DAL/SAB		WHITE2018/20		INDICADAS		A3		A32-PL-114-DASSO				1 DE 1		1	