



PLANTA
ESCALA: 1:10
CANT.: 126

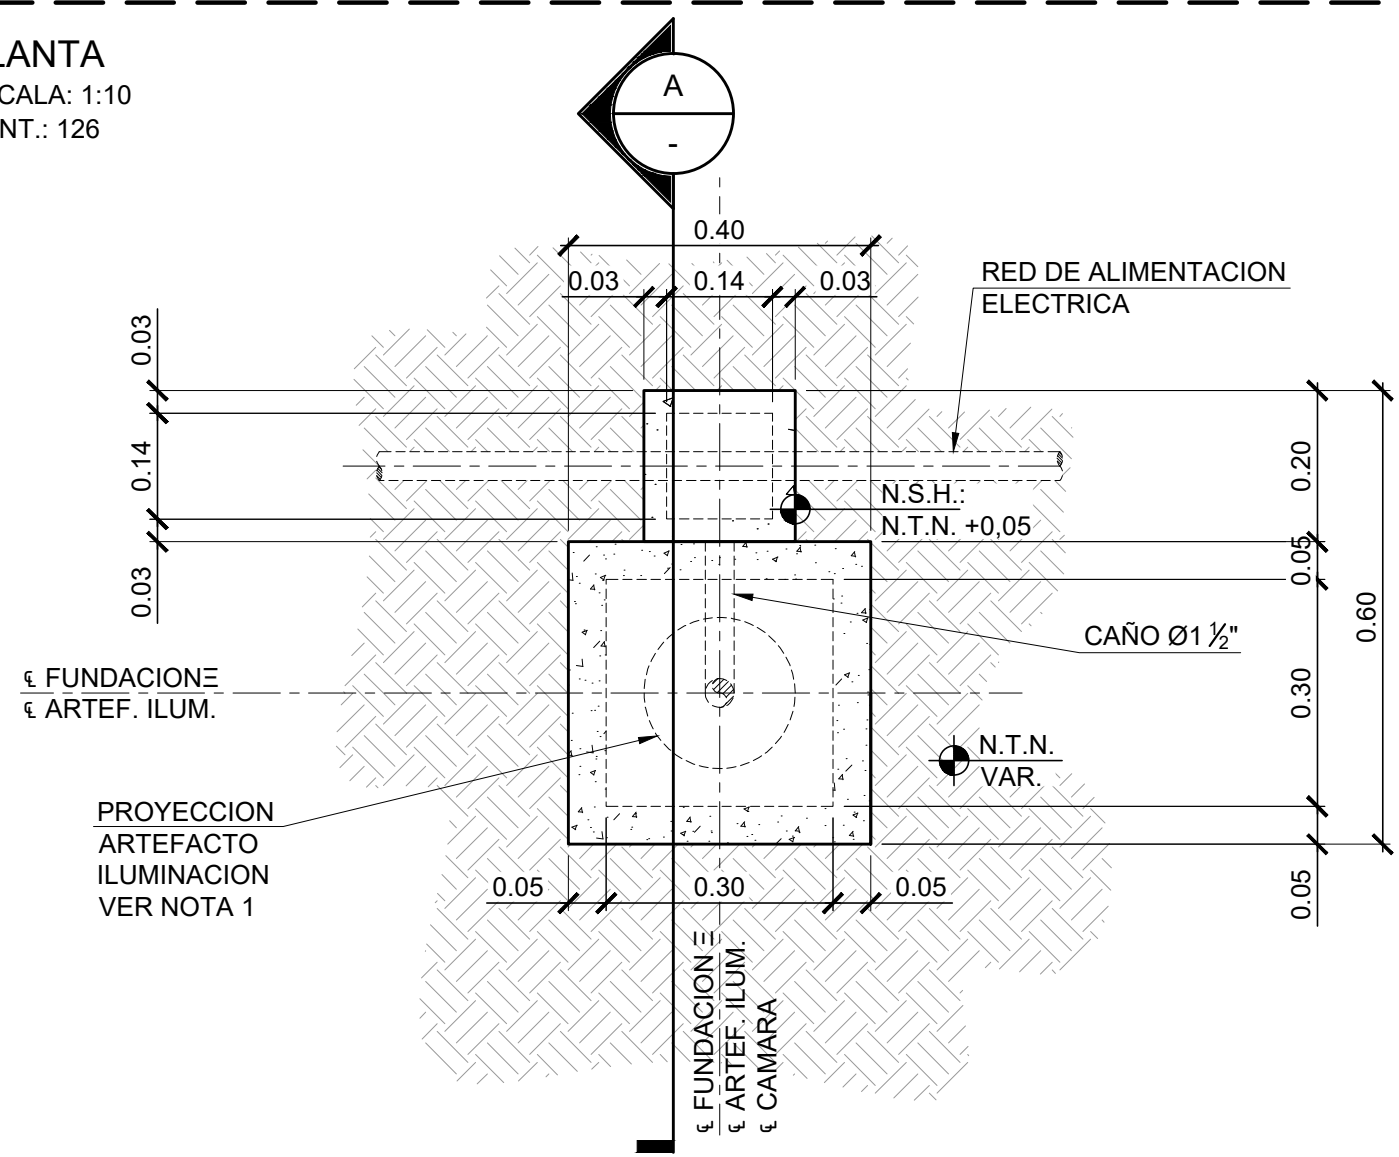

CORTE A-A
ESCALA: 1:10

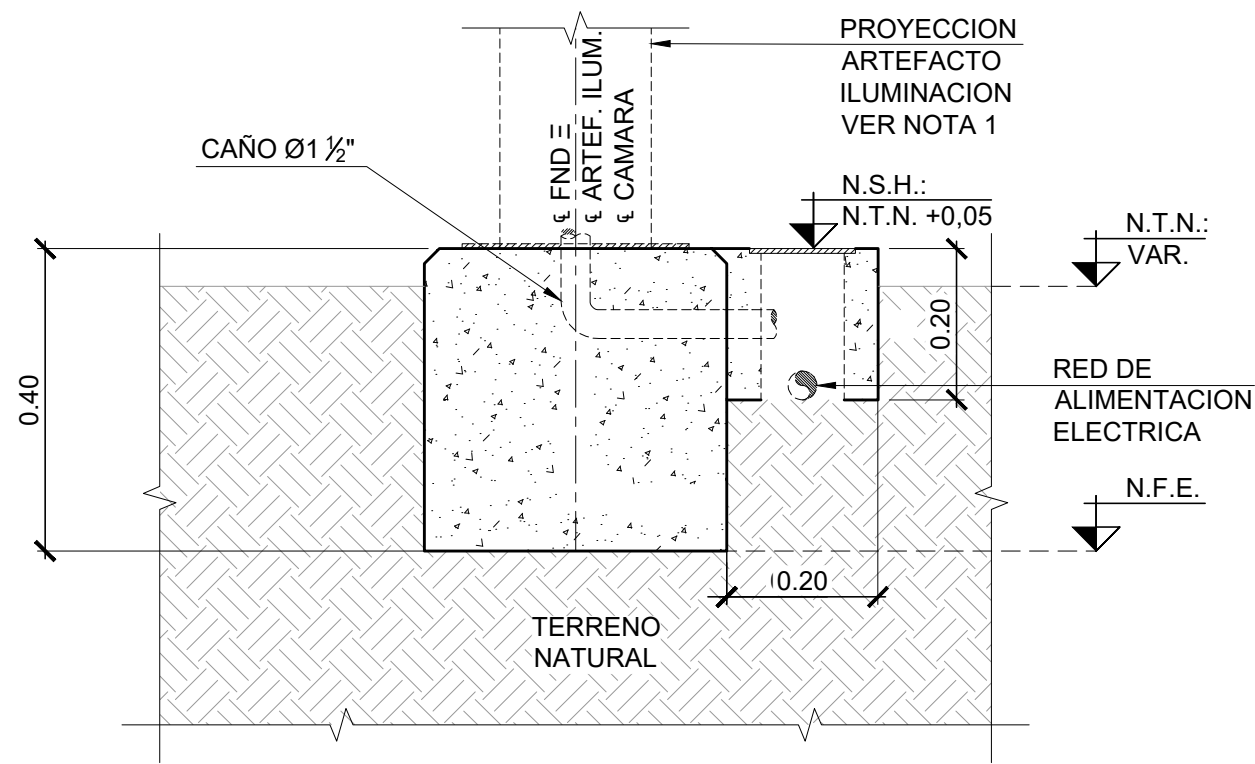

CALIDAD DE LOS MATERIALES:
-HORMIGON ESTRUCTURAL: H-20, CEMENTO ARS ($f'c \geq 20\text{Mpa}$)
-RELACION AGUA/CEMENTO (a/c) = 0,40
-RECUBRIMIENTO MINIMO: 5 cm. SALVO INDICACION CONTRARIA.

REFERENCIAS:
- N.S.H.: NIVEL SUPERIOR DE HORMIGON.
- N.T.N.: NIVEL TERRENO NATURAL.
- N.F.E.: NIVEL FONDO DE EXCAVACION.

NOTA 1:
EL CONTRATISTA POSICIONARA LAS LUMINARIAS A INSTALAR DE ACUERDO A LA REFERENCIA **A** LA CUAL ESTA BASADA EN EL PROYECTO ELECTRICO PRESENTADO POR EL DEPARTAMENTO DE ELECTRICIDAD Y MECANICA DE LA MUNICIPALIDAD DE BAHIA BLANCA.

REFERENCIAS DOCUMENTACION:
A A12-PL-101-DASSO OBRA CIVIL- PLANTA.

1	EMISION FINAL	DAL/SAB	RSC		
0	EMISION FINAL PARA LICITACION	07-06-19	07-06-19		
A	PRELIMINAR PARA INFORMACION	DAL/SAB	RSC		
		21-02-19	21-02-19		
		DAL/SAB	RSC		
		21-09-18	21-09-18		

REVISIONES		REVISÓ	APROBÓ	DOCUMENTOS DE REFERENCIA	
		FECHA	FECHA		



White 2018/20
Estrategias Urbanas para el Desarrollo Local

OBRA: AVENIDA DASSO 2018/20						PLANO DE: OBRA CIVIL		
N° DE PROYECTO: DASSO						TIPO FUNDACION		
UBICACION: INGENIERO WHITE, BAHIA BLANCA, ARGENTINA						COLUMNA ILUMINACION S/VEREDA		
DIBUJÓ:	DISEÑO:	REVISÓ:	APROBÓ:	ESCALA:	FORMATO:	PLANO N°:	HOJA:	REVISION:
CTO	DAL	DAL/SAB	WHITE2018/20	INDICADAS	A3	A32-PL-115-DASSO	1 DE 1	1