


4

ESQUEMA ESTACIONAMIENTOS/ ACCESO VECINOS

ESCALA: 1:20

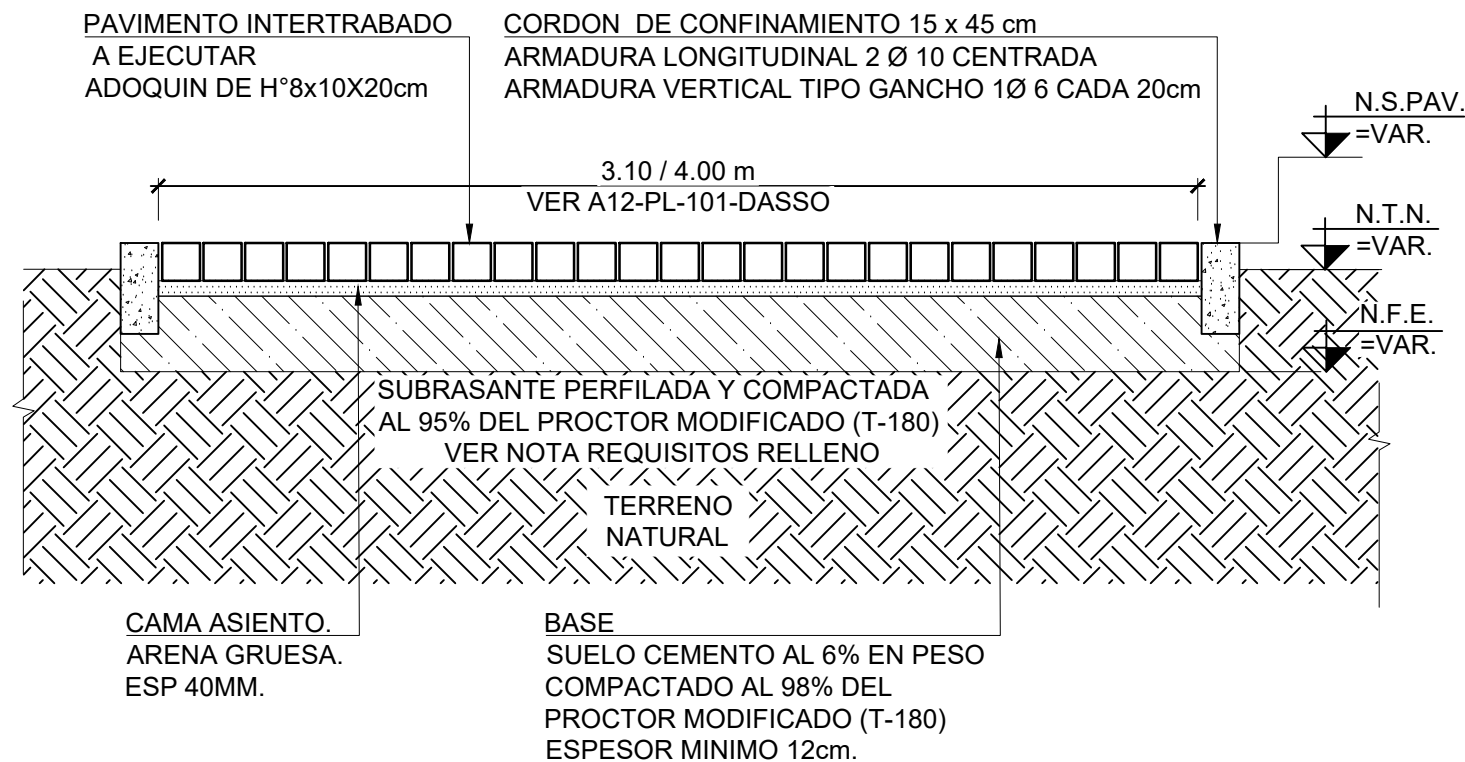

REQUISITOS RELLENO

TRABAJOS PREVIOS:

- RETIRO DE ESCOMBROS Y RESIDUOS EN GENERAL (DONDE CORRESPONDA)
- ESCARIFICADO DE 10cm.
- EXCAVACION HASTA NIVEL DE APOYO DE PAQUETE ESTRUCTURAL (DONDE APLIQUE)
- COMPACTACION DE SUBRASANTE: MEDIANTE 5 Ó 6 PASADAS DEL EQUIPO COMPACTADOR. COMPACTACION: 95% DEL ENSAYO PROCTOR T-180.

RELLENO:

- SUELO CEMENTO: DOSIFICADO AL 6% EN PESO.
- COMPACTACION: 98% DEL ENSAYO PROCTOR T-180.
- ESPESOR DE RELLENO: 12cm. (MINIMO 1 CAPA).
- CANTIDAD DE CAPAS: HASTA LLEGAR A NIVEL DE PROYECTO.

NOTAS GENERALES:

- MEDIDAS, NIVELES Y PROGRESIVAS EN METROS, SALVO INDICACIÓN CONTRARIA.
- PREVIO A LA EJECUCION DE EXCAVACIONES SE DEBERA VERIFICAR CUALQUIER POSIBLE INTERFERENCIA Y EL ESTADO DEL SUELO EN EL NIVEL DE FONDO DE EXCAVACION.

NOTA 1:

EN CASO DE UTILIZAR PAVIMENTO EXISTENTE DETERIORADO COMO BASE, EL CONTRATISTA DEBERA RELLENAR HUECOS MEDIANTE SUELO CEMENTO U HORMIGON POBRE. ADEMAS LAS JUNSTAS EXISTENTES DEBERAN LIMPIARSE Y RELLENARSE CON MORTERO 1:4 (CEMENTO:ARENA).

REFERENCIAS:

- N.T.N.: NIVEL TERRENO NATURAL.
- N.S.PAV.: NIVEL SUPERIOR DE PAVIMENTO A EJECUTAR.
- N.S.R.: NIVEL SUPERIOR DE RELLENO.
- N.F.E.: NIVEL FONDO EXCAVACION.
- RELLENO CON SUELO SELECCIONADO.
- SUELO NATURAL
- DESMONTE

IMPORTANTE:

PREVIO A LA EJECUCION DE CUALQUIER TRABAJO EN TALLER Y/U OBRA DEBERAN RELEVARSE EN EL LUGAR MEDIDAS Y NIVELES.

1	EMISION FINAL	SAB 07-06-19	RSC 07-06-19		
0	EMISION FINAL PARA LICITACION	SAB 21-02-19	RSC 21-02-19		
A	PRELIMINAR PARA INFORMACION	SAB 21-10-18	RSC 21-09-18	1	A12-PL-101-DASSO
REVISIONES		REVISÓ FECHA	APROBÓ FECHA	DOCUMENTOS DE REFERENCIA	



OBRA:	AVENIDA DASSO 2018/20					PLANO DE:	MOVIMIENTO DE SUELOS PAQUETES ESTRUCTURALES PAVIMENTO ARTICULADO		
N° DE PROYECTO:	DASSO					PLANO N°:	A32-PL-003-DASSO		
UBICACION:	INGENIERO WHITE, BAHIA BLANCA, ARGENTINA					HOJA:	5 DE 5		
DIBUJÓ:	DESIGNÓ:	REVISÓ:	APROBÓ:	ESCALA:	FECHA:	REVISION:	1		
DAL	SAB	SAB	WHITE2018/20	INDICADAS	21-09-18				