


Detalle de Tablero para Columna de Alumbrado

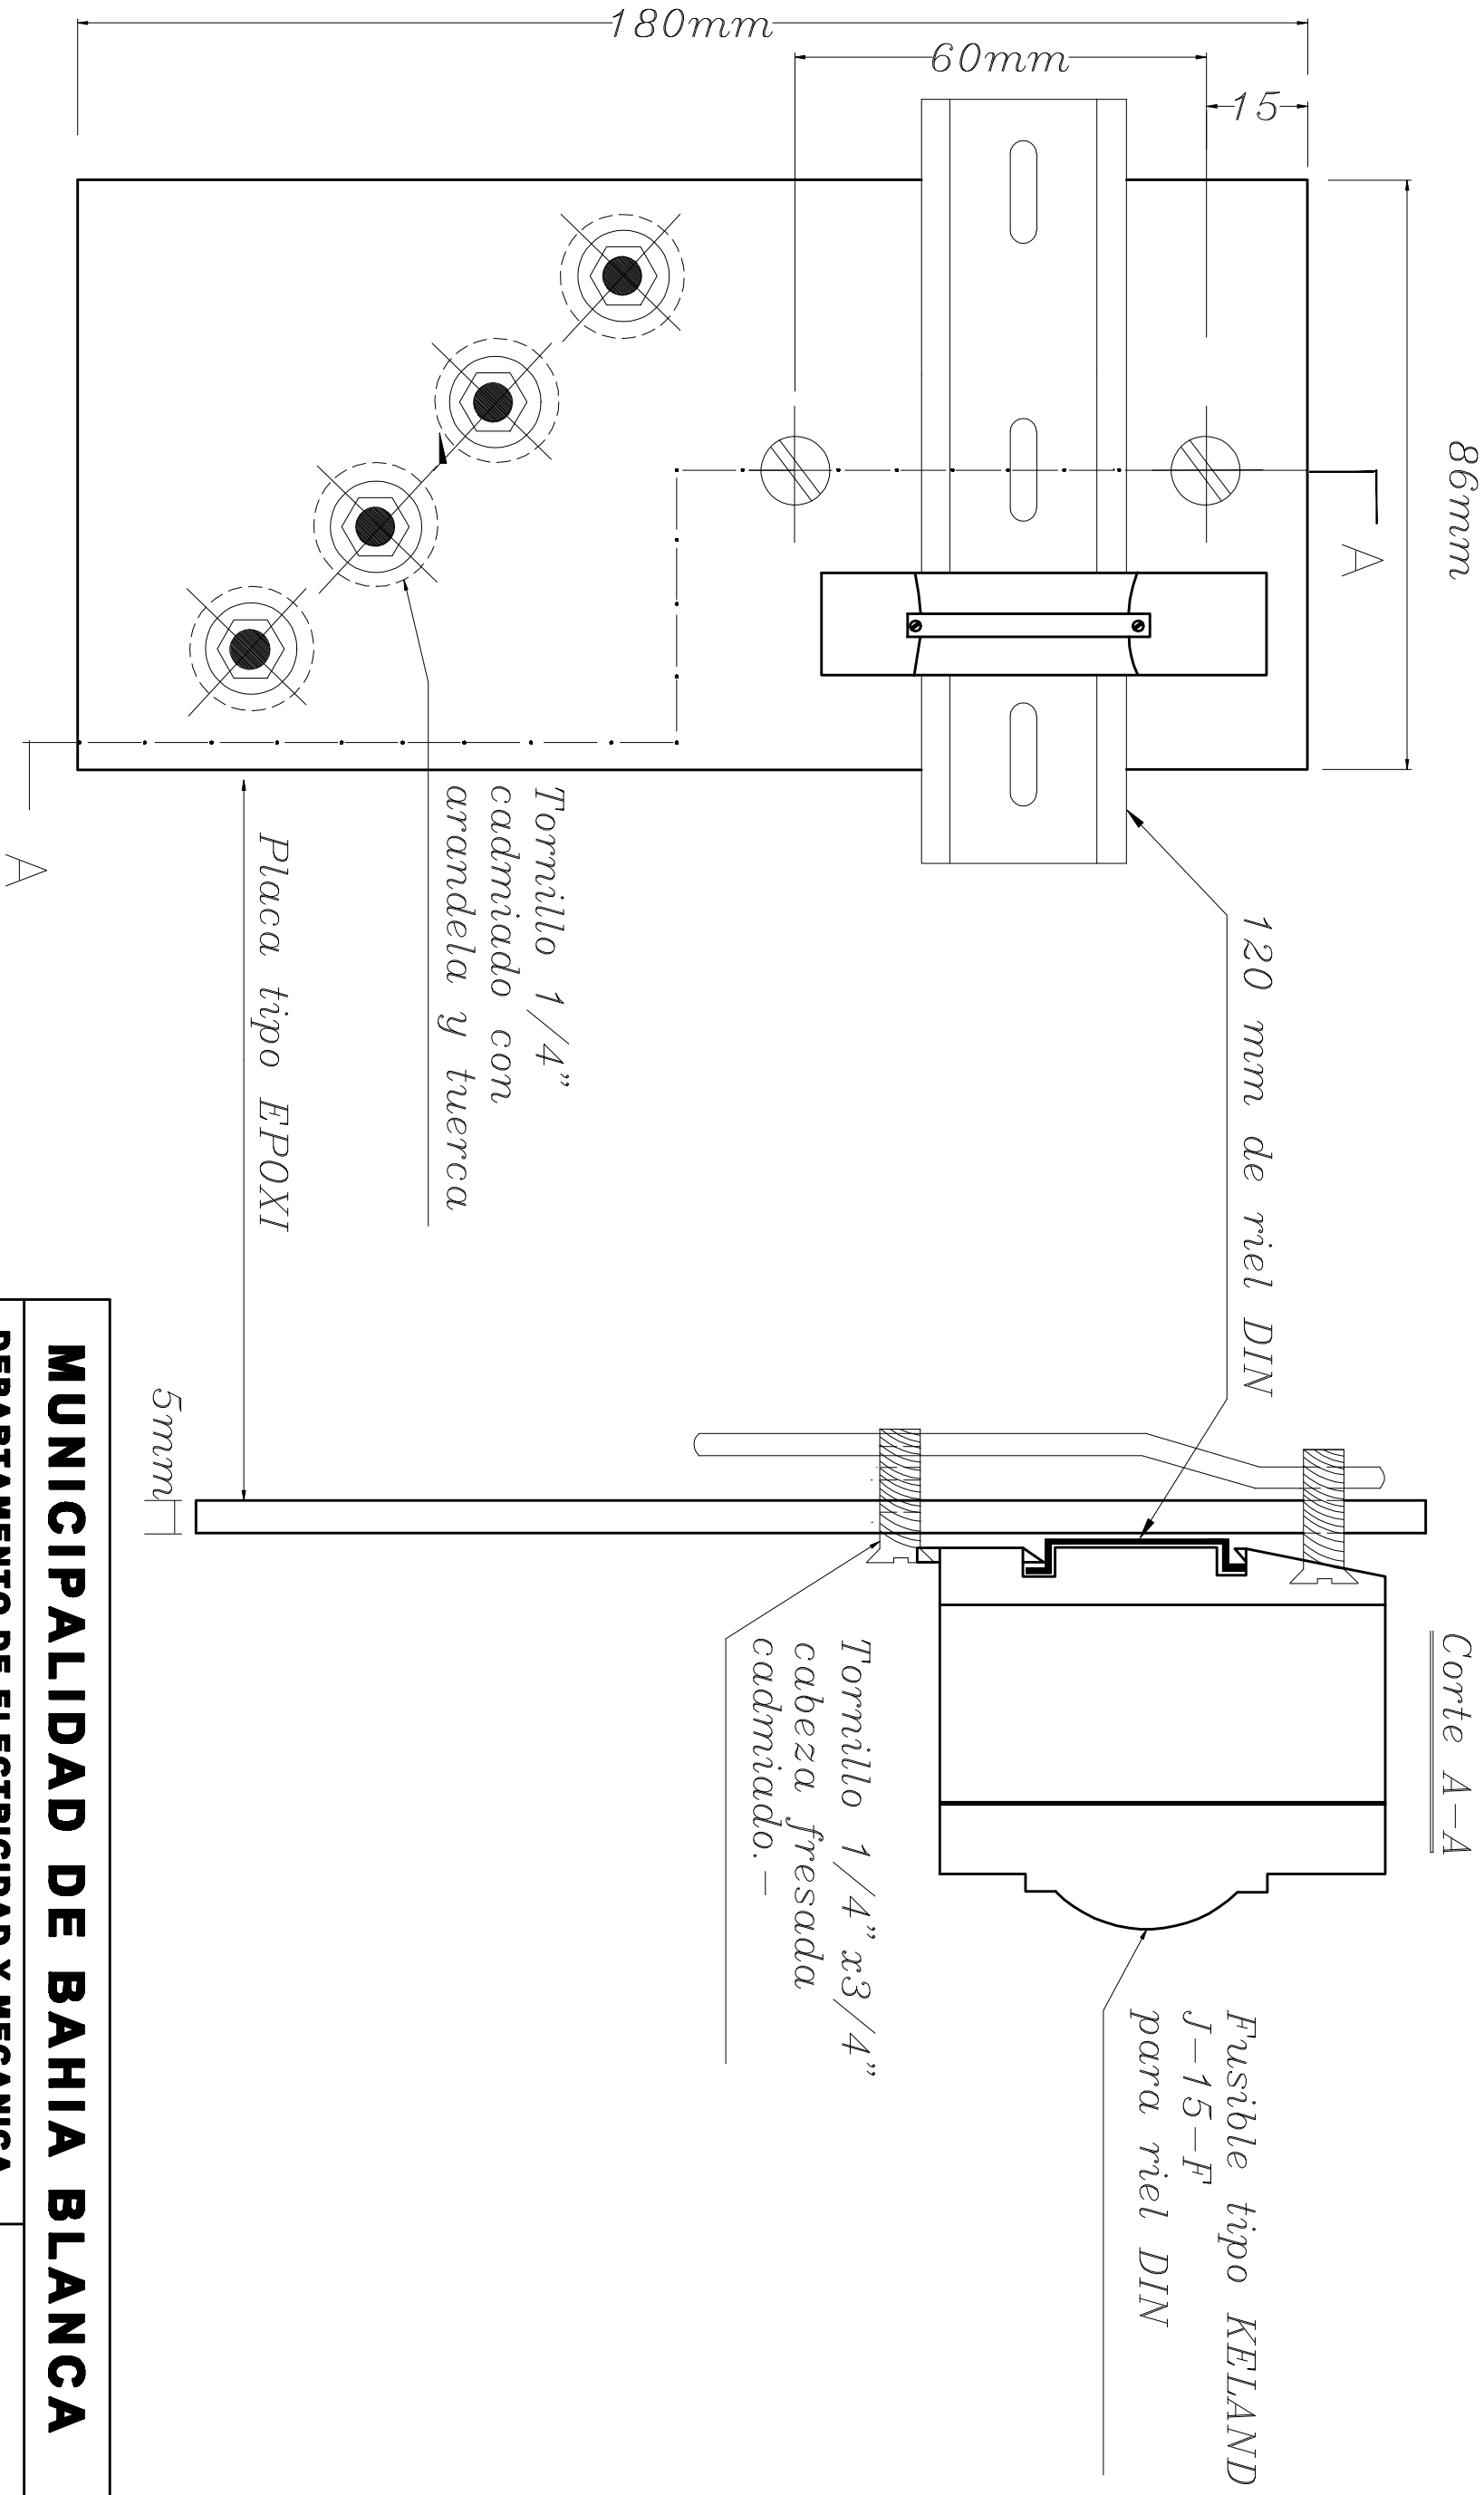

MUNICIPALIDAD DE BAHIA BLANCA	
DEPARTAMENTO DE ELECTRICIDAD Y MECANICA	
Diseño: Santa Rosa, Mauricio	TABLERO PARA COLUMNA
Proyecto: Campesant, Roberto	
Aprobó: Ing. Doll, Daniel	
T4	