




OBRA:	NUEVO EDIFICIO	LOCALIZACION:	38°40'54.16"S 62°16'16.46"O
ESTABLECIMIENTO:	J.I. N° 936	PARTIDO:	BAHIA BLANCA
NOMBRE PLANO:	DETALLES SANITARIO ACCESIBLE	LOCALIDAD:	BAHIA BLANCA
		DIRECCION:	CALLE DE ANGELES
		C.U.E.:	060195200
DIRECCIÓN PROVINCIAL DE PLANIFICACION, PROYECTOS Y SEGUIMIENTO DE OBRAS		 GOBIERNO DE LA PROVINCIA DE BUENOS AIRES DIRECCIÓN GENERAL DE CULTURA Y EDUCACIÓN DIRECCIÓN PROVINCIAL DE PLANIFICACION, PROYECTOS Y SEGUIMIENTO DE OBRAS DIRECCIÓN PROVINCIAL DE INFRAESTRUCTURA ESCOLAR SUBSECRETARÍA DE INFRAESTRUCTURA ESCOLAR	
Departamento Técnico: SUR			
DIRECCIÓN PROVINCIAL DE INFRAESTRUCTURA ESCOLAR			
Departamento Región: XXII			
ESCALA:	FECHA:	DESIGNACION PLANO:	
ESC. 1:25	FEBRERO 2026	DS02a'b	

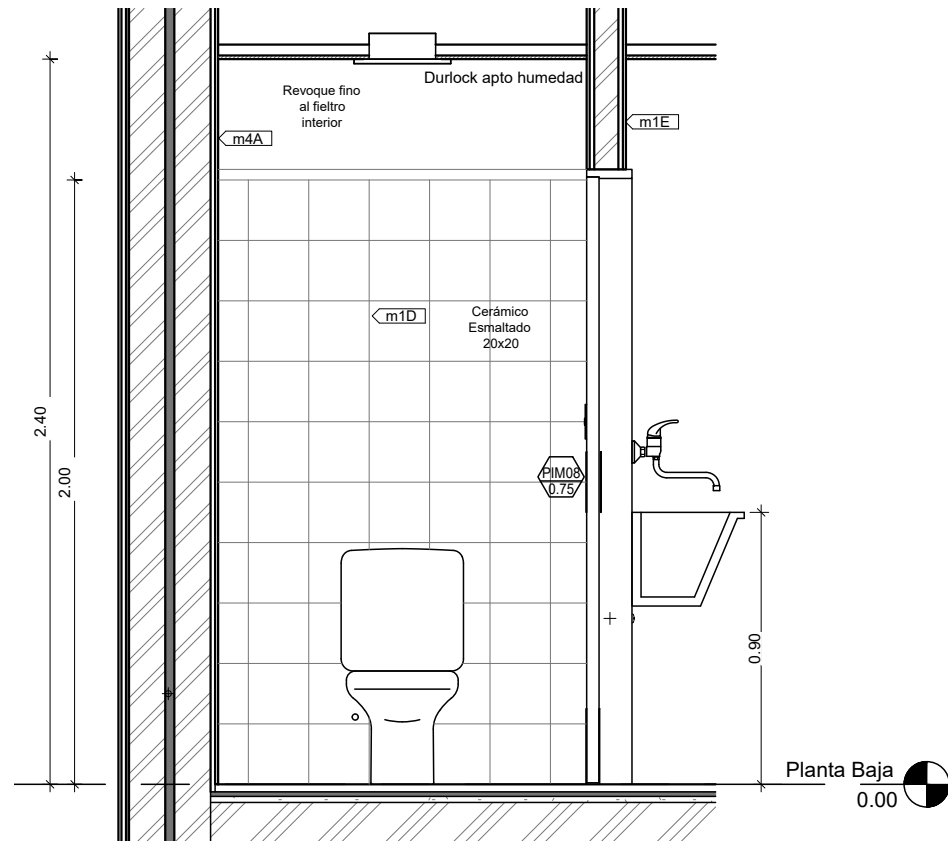


2 Vista
1 : 25

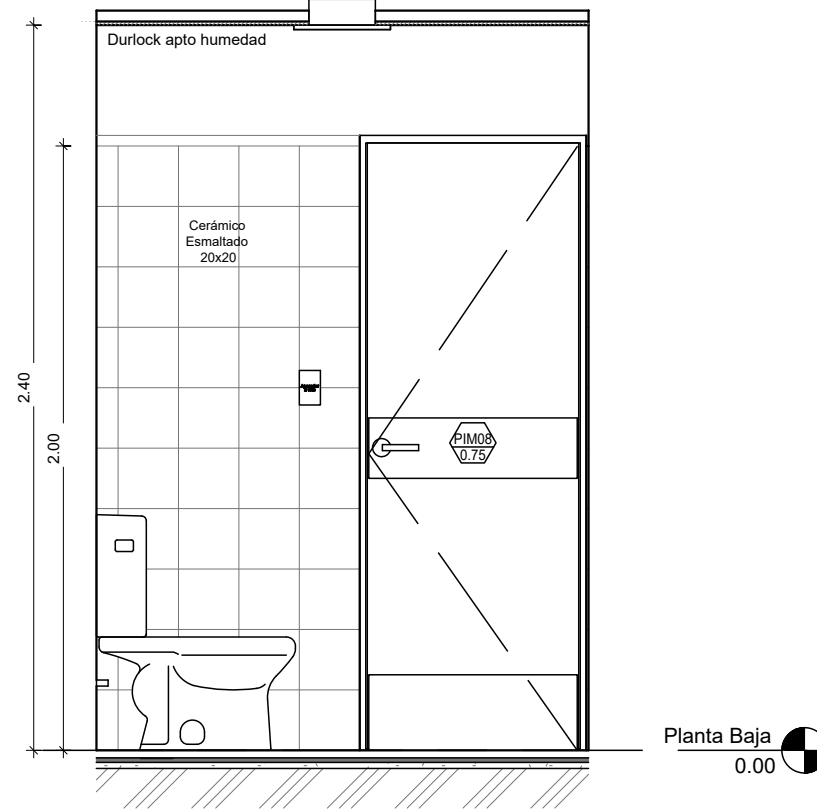


3 Vista
1 : 25

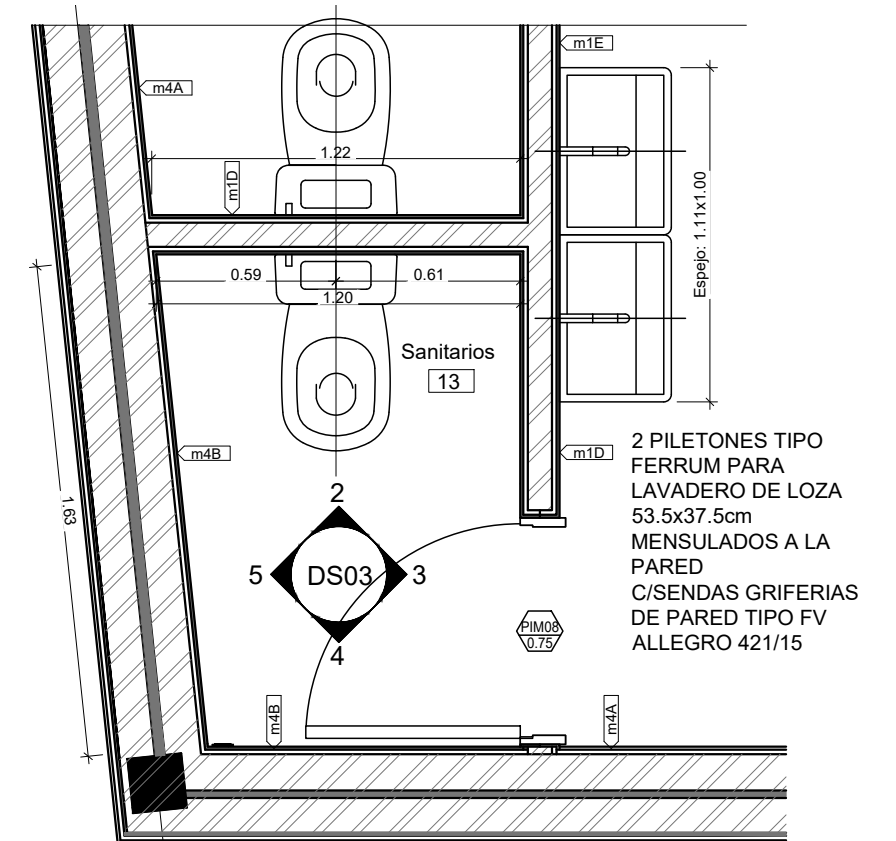

1 Sanitarios Generales

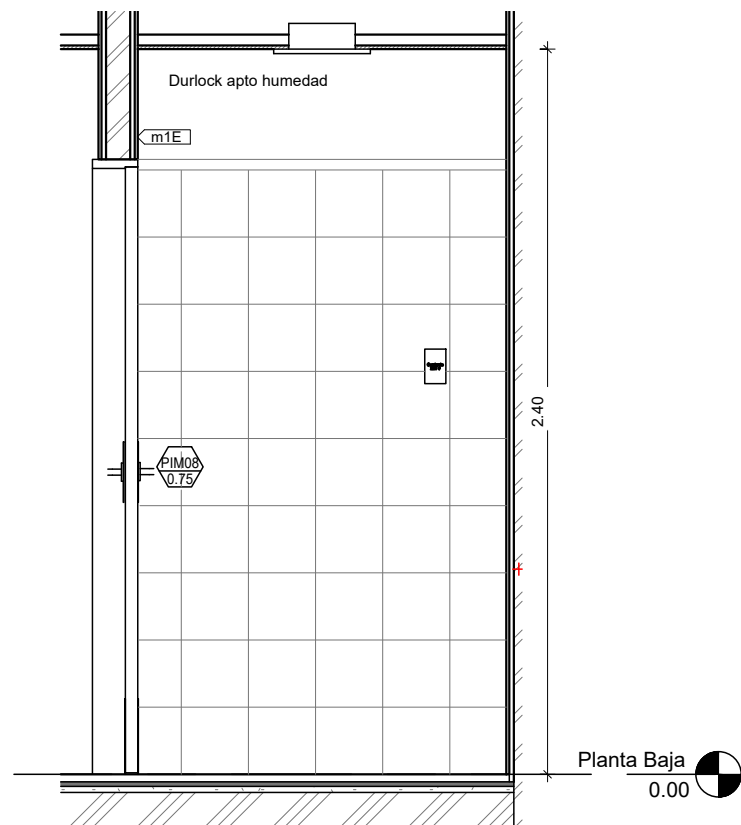



4 Vista
1 : 25



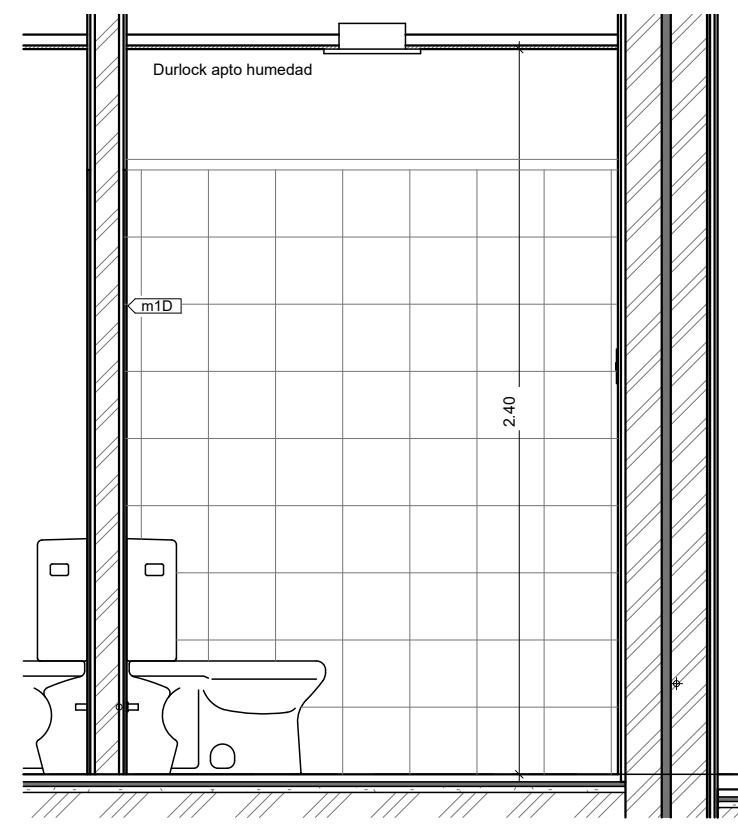



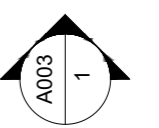
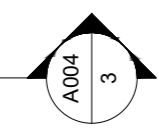
5 Vista
1 : 25

OBRA:	NUEVO EDIFICIO	LOCALIZACION:	38°40'54.16"S 62°16'16.46"O
ESTABLECIMIENTO:	J.I. N° 936	PARTIDO:	BAHIA BLANCA
NOMBRE PLANO:	DETALLES SANITARIOS GENERALES	LOCALIDAD:	BAHIA BLANCA
DIRECCIÓN PROVINCIAL DE PLANIFICACION, PROYECTOS Y SEGUIMIENTO DE OBRAS	Departamento Técnico: SUR	DIRECCION:	CALLE DE ANGELIS
DIRECCIÓN PROVINCIAL DE INFRAESTRUCTURA ESCOLAR	Departamento Región: XXII	C.U.E.:	060195200
ESCALA:	FECHA:	DESIGNACION PLANO:	
ESC. 1:25	FEBRERO 2026	DS03	



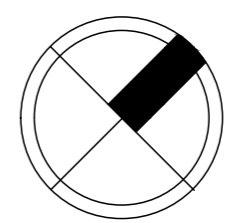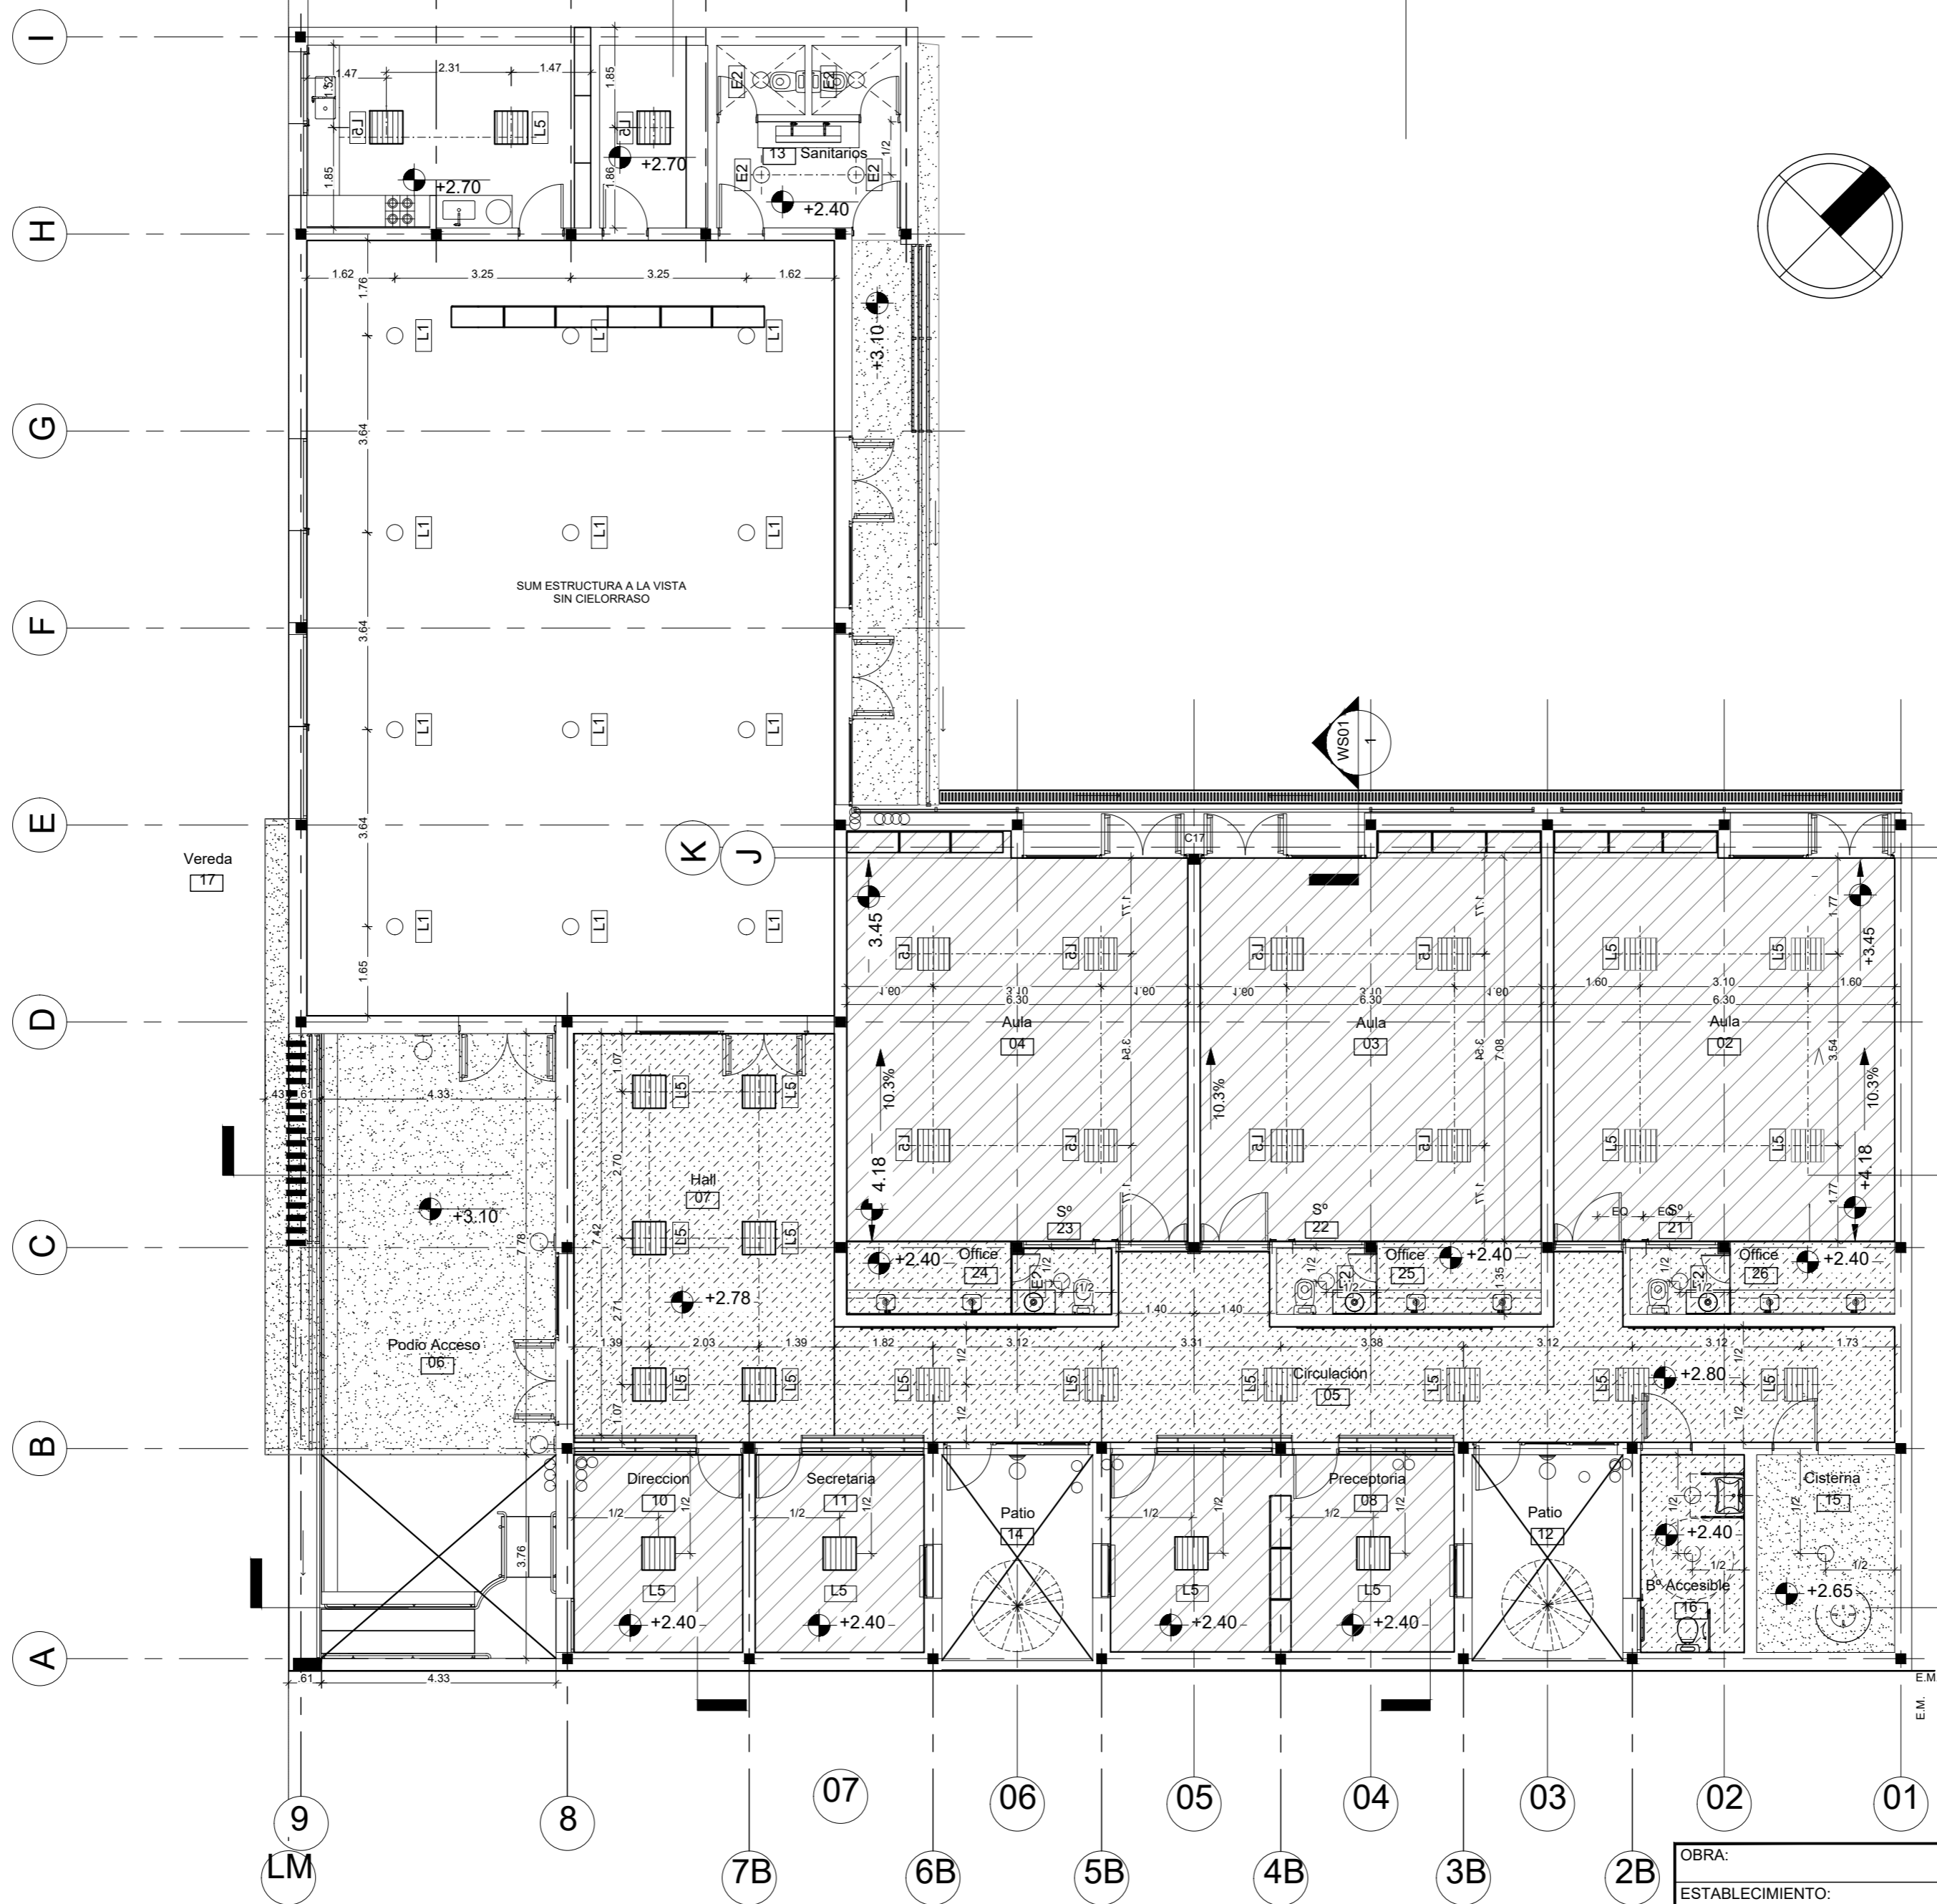

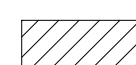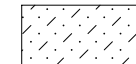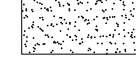
- REFERENCIAS CIELORRASOS:
-  Cielorraso Placas de yeso con lana de vidrio 50mm
 -  Cielorraso Placas de yeso aptas ambientes húmedos
 -  Cielorraso aplicado a la cal bajo losa
 -  L5 = Artefacto de iluminación 60x60



OBRA: NUEVO EDIFICIO		LOCALIZACION: 38°40'54.16"S 62°16'16.46"O
ESTABLECIMIENTO: J.I. N° 936		PARTIDO: BAHIA BLANCA
NOMBRE PLANO: CIELORRASOS Y ARTEFACTOS ELECTRICOS PLANTA BAJA		LOCALIDAD: BAHIA BLANCA
DIRECCIÓN PROVINCIAL DE PLANIFICACION, PROYECTOS Y SEGUIMIENTO DE OBRAS		DIRECCION: CALLE DE ANGELIS
DIRECCIÓN PROVINCIAL DE INFRAESTRUCTURA ESCOLAR		C.U.E.: 060195200
DIRECCIÓN PROVINCIAL DE PLANIFICACION, PROYECTOS Y SEGUIMIENTO DE OBRAS		 <p>GOBIERNO DE LA PROVINCIA DE BUENOS AIRES DIRECCION GENERAL DE CULTURA Y EDUCACION DIRECCION PROVINCIAL DE PLANIFICACION, PROYECTOS Y SEGUIMIENTO DE OBRAS DIRECCION PROVINCIAL DE INFRAESTRUCTURA ESCOLAR SUBDIRECCIONARIA DE INFRAESTRUCTURA ESCOLAR</p>
DIRECCIÓN PROVINCIAL DE INFRAESTRUCTURA ESCOLAR		
ESCALA: ESC. 1:100	FECHA: FEBRERO 2026	DESIGNACION PLANO: C01

PLANILLA DE LOCALES			CONTRAPISOS/CARPETAS				AISLACIONES		REVOQUES		CUBIERTAS		CIELORRASOS			PISOS/UMBRALES/ZOCALOS					PINTURA										
DENOMINACION	PERIMETRO	AREA	CASCOTES S/TN 12cm	CASCOTES S/TN 12cm C/FILM Y PUJEST. EXPANDIDO	ARMADO S/TN	ALVIANADO	CARPETA HIDROFUGA	CAPA AISLAD HORIZONTAL	LANA VIDRID 50mm C. RASO	TECHADO FIBRADO IPS30mm	INT. GRUESO/FINO A LA CAL FRATAZADO AL FIELTRO	B/REVESTIM. GRUESO REF ORZADO PEINADO	EXT. COMPLETO AZOFADO, JABARRO Y FINO A LA CAL	TERMOPANEL	LOSA HMAº	HORMIGON	PLACA ROCA YESO HUMEDAD	PLACA ROCA YESO AISL. ACUSTICA	TERMOPANEL CAPA CHAPA INT. VISTA	MOSAICO GRANITICO PULIDO	BALDOSA GRANITICA EXTERIOR	CEMENTO ALSADO CEPILLADO	BALDOSAS GRANITICAS ANTIDESLIZ.	ZOCALO IMPERMEABLE CEMENTO	UMBRALES /ZOCALOS GRANITICO	CERAMICO ESMALTADO 70/20	LATEX INT.	LATEX EXT.	LATEX C. RASO	ESMALTE SINTETICO CARP./BARRIZ	
1 SUM	48,14	139,57																													
2 AULA	27,77	46,15																													
3 AULA	27,77	46,15																													
4 AULA	27,77	46,15																													
5 CIRCULACION	47,64	49,17																													
6 PODIO ACCESO	30,31	49,50																													
7 HALL	24,73	36,35																													
8 PRECEPTORIA	20,00	23,13																													
9 COCINA	18,45	20,95																													
9b DEPOSITO	11,21	7,20																													
10 DIRECCION	13,40	13,54																													
11 SECRETARIA	13,40	13,54																													
12 PATIO INTERNO	13,20	10,61																													
13 SANITARIOS GRALES.	13,41	11,20																													
14 PATIO INTERNO	13,20	10,61																													
15 CISTERNA	12,40	9,31																													
16 BAÑO ACCESIBLE	11,13	7,00																													
17 VEREDA	71,00	1,30																													
18 RAMPA A	7,70	2,84																													
19 RAMPA B	4,25	1,12																													
20 PATIO DE JUEGOS	65,32	24,50																													
21 SANITARIO (AULA)	6,15	2,26																													
22 SANITARIO (AULA)	6,15	2,26																													
23 SANITARIO (AULA)	6,15	2,26																													
24 OFFICE	8,77	4,10																													
25 OFFICE	8,77	4,10																													
26 OFFICE	8,77	4,10																													
27 LOSA INACCESIBLE																															

OBRA:	JARDIN OBRA NUEVA	LOCALIZACION: 38°42'44.17"S 62°19'23.67°O
ESTABLECIMIENTO:	JARDIN DE INFANTES PUERTAS DEL SUR	PARTIDO: BAHIA BLANCA
NOMBRE PLANO:	PLANILLA DE LOCALES	LOCALIDAD: BAHIA BLANCA
		DIRECCION: CALLE BIGGIO S/N
		C.U.E.:
DIRECCIÓN PROVINCIAL DE PLANIFICACION, PROYECTOS Y SEGUIMIENTO DE OBRAS		 <p>GOBIERNO DE LA PROVINCIA DE BUENOS AIRES DIRECCIÓN GENERAL DE CULTURA Y EDUCACIÓN</p> <p>DIRECCIÓN PROVINCIAL DE PLANIFICACION, PROYECTOS Y SEGUIMIENTO DE OBRAS DIRECCIÓN PROVINCIAL DE INFRAESTRUCTURA ESCOLAR SUBSECRETARÍA DE INFRAESTRUCTURA ESCOLAR</p>
Departamento Técnico: SUR		
DIRECCIÓN PROVINCIAL DE INFRAESTRUCTURA ESCOLAR		
Departamento Región: XXII		
ESCALA:	S/E	
FECHA:	FEBRERO 2026	
DESIGNACION PLANO:	PL01	

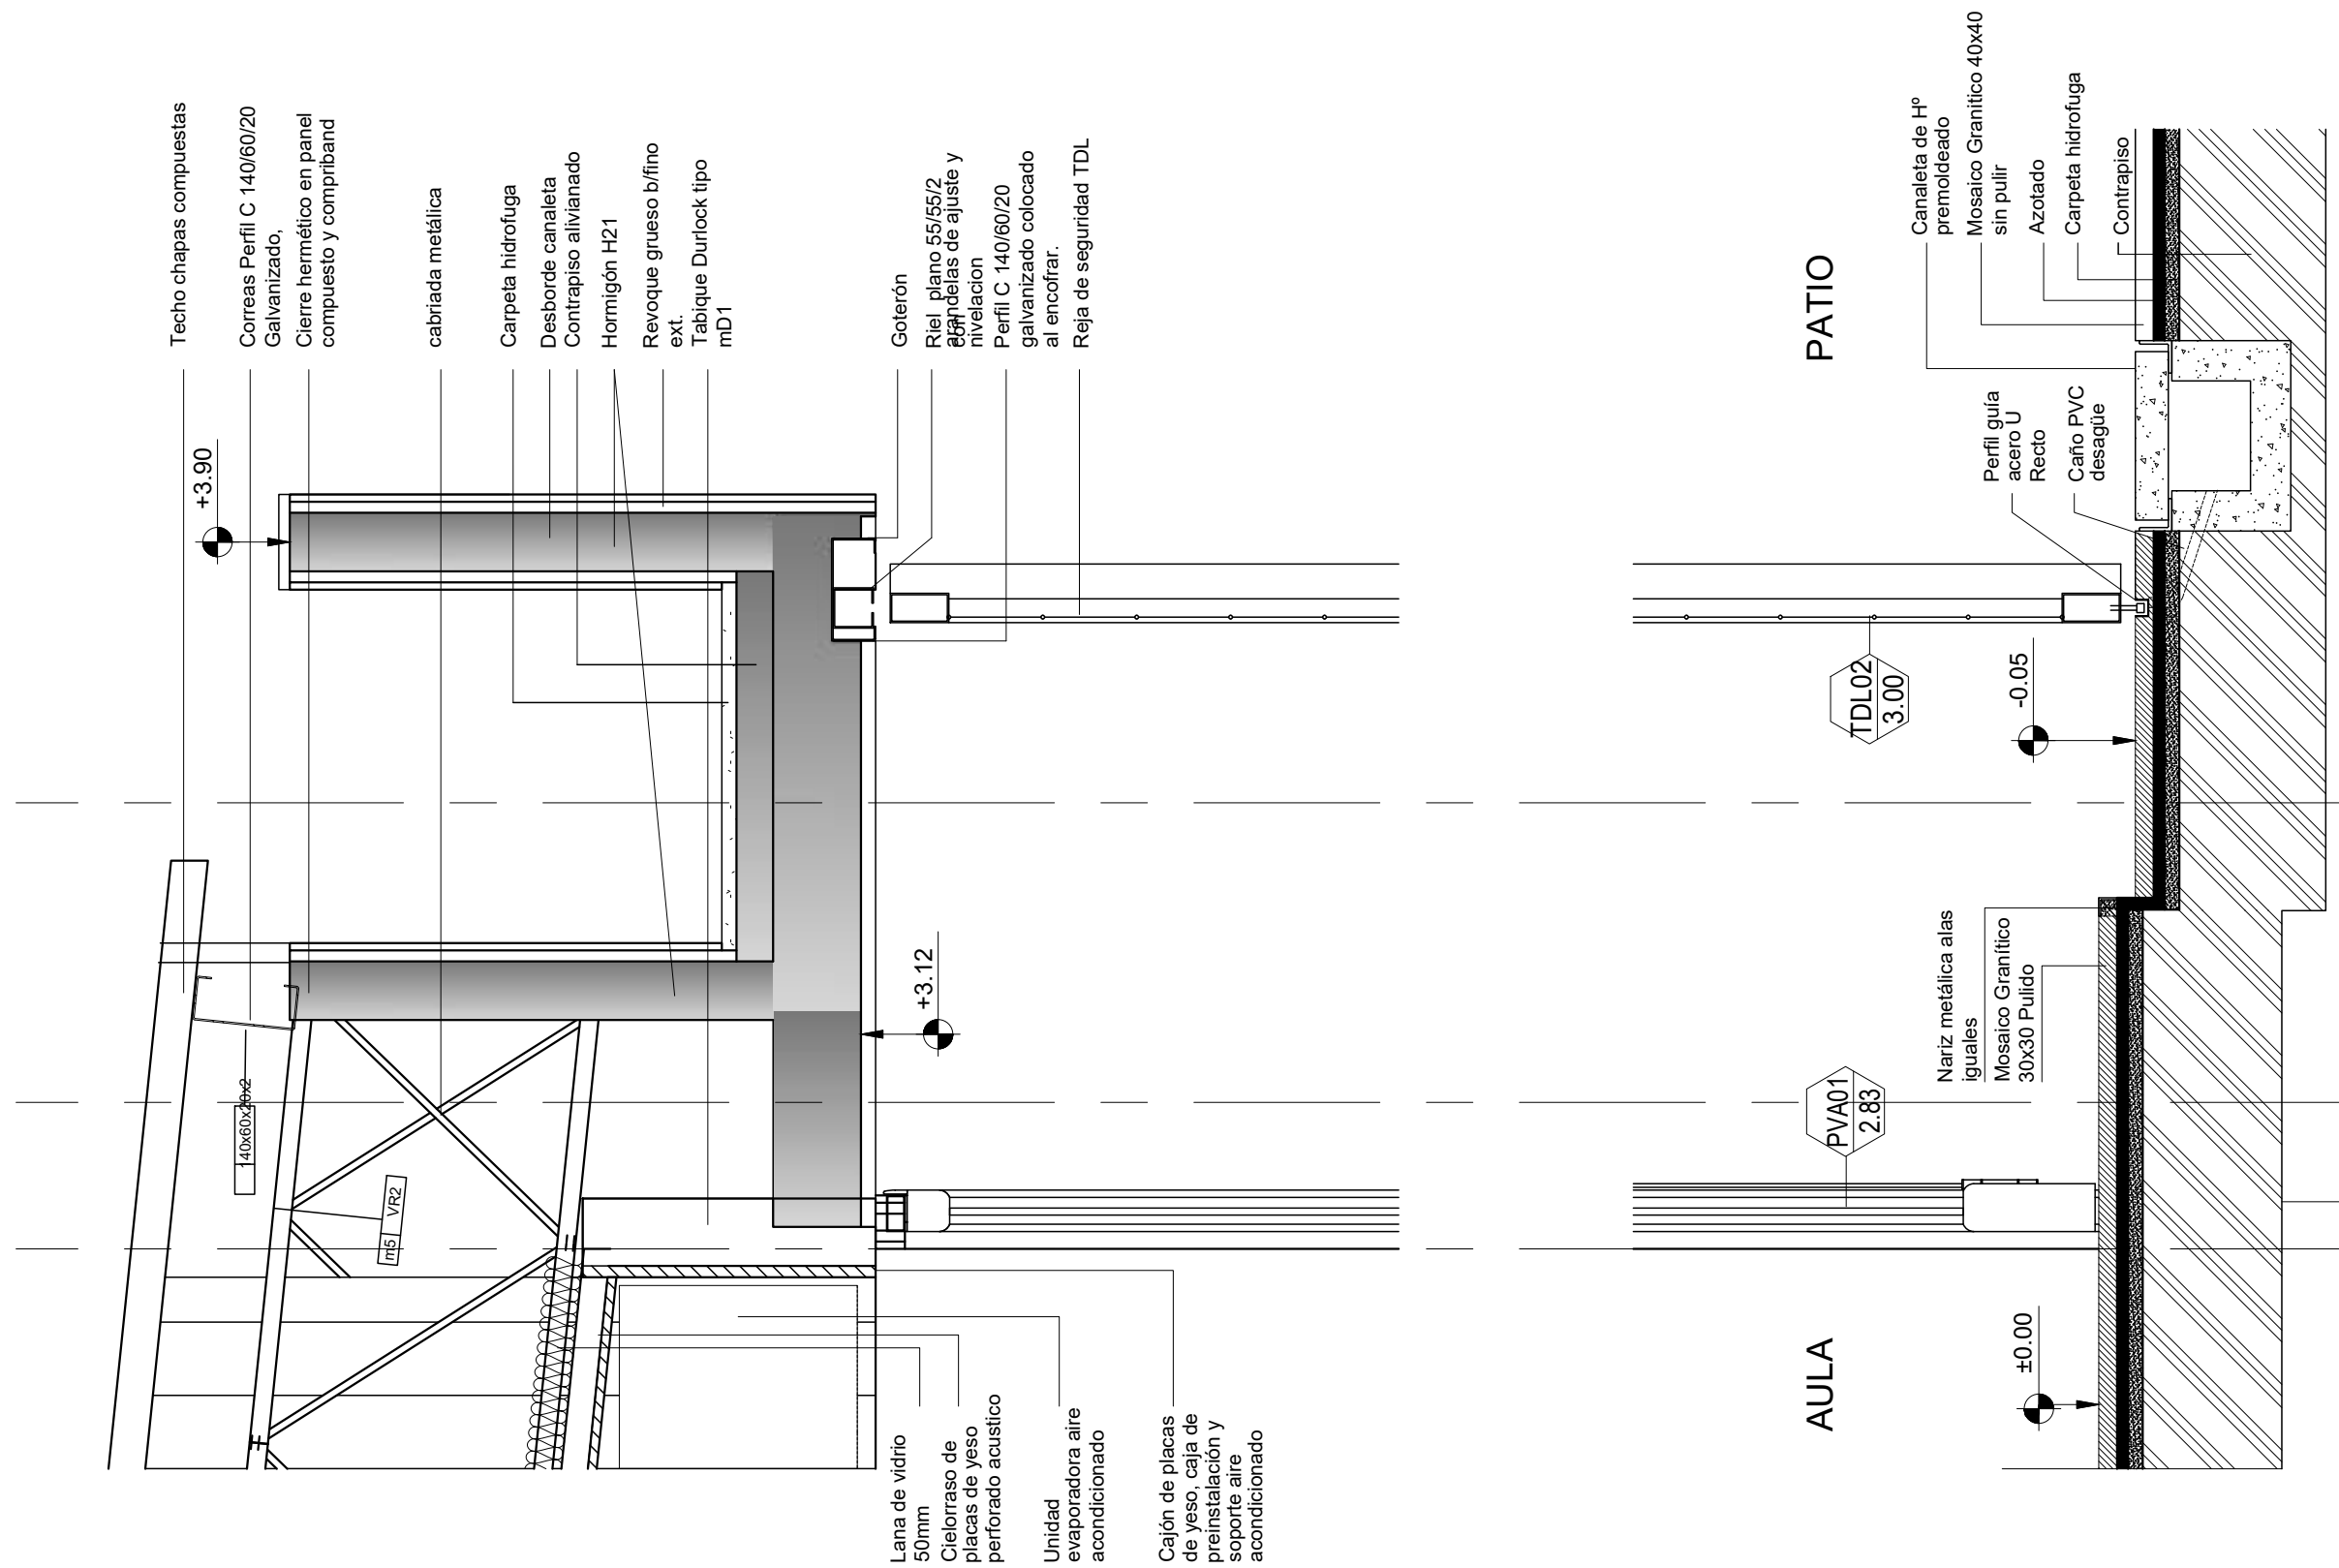

Techo chapas compuestas
 Correas Perfil C 140/60/20 Galvanizado,
 Cierre hermético en panel compuesto y compriband
 cabriada metálica
 Carpeta hidrofuga
 Desborde canaleta
 Contrapiso alivianado
 Hormigón H21
 Revoque grueso b/fino ext.
 Tabique Durlock tipo mD1
 Goterón
 Riel plano 55/55/2 galvanizado de ajuste y nivelación
 Perfil C 140/60/20 galvanizado colocado al encofrar.
 Reja de seguridad TDL

Lana de vidrio 50mm
 Cieloraso de placas de yeso perforado acústico
 Unidad evaporadora aire acondicionado
 Cajón de placas de yeso, caja de preinstalación y soporte aire acondicionado

PATIO

AULA

VF
 -0.40

OBRA:		JARDIN OBRA NUEVA	LOCALIZACION: 38°42'44.17"S 62°19'23.67"O
ESTABLECIMIENTO:		JARDIN DE INFANTES TIERRAS ARGENTINAS	PARTIDO: BAHIA BLANCA
NOMBRE PLANO:		DETALLE DE MURO	LOCALIDAD: BAHIA BLANCA
DIRECCIÓN PROVINCIAL DE PLANIFICACION, PROYECTOS Y SEGUIMIENTO DE OBRAS		Departamento Técnico: SUR	DIRECCION: CALLE BIGGIO S/N
DIRECCIÓN PROVINCIAL DE INFRAESTRUCTURA ESCOLAR		Departamento Región: XXII	C.U.E.:
ESCALA:	FECHA:	DESIGNACION PLANO:	
1:10	FEBRERO 2026	WS01	

