
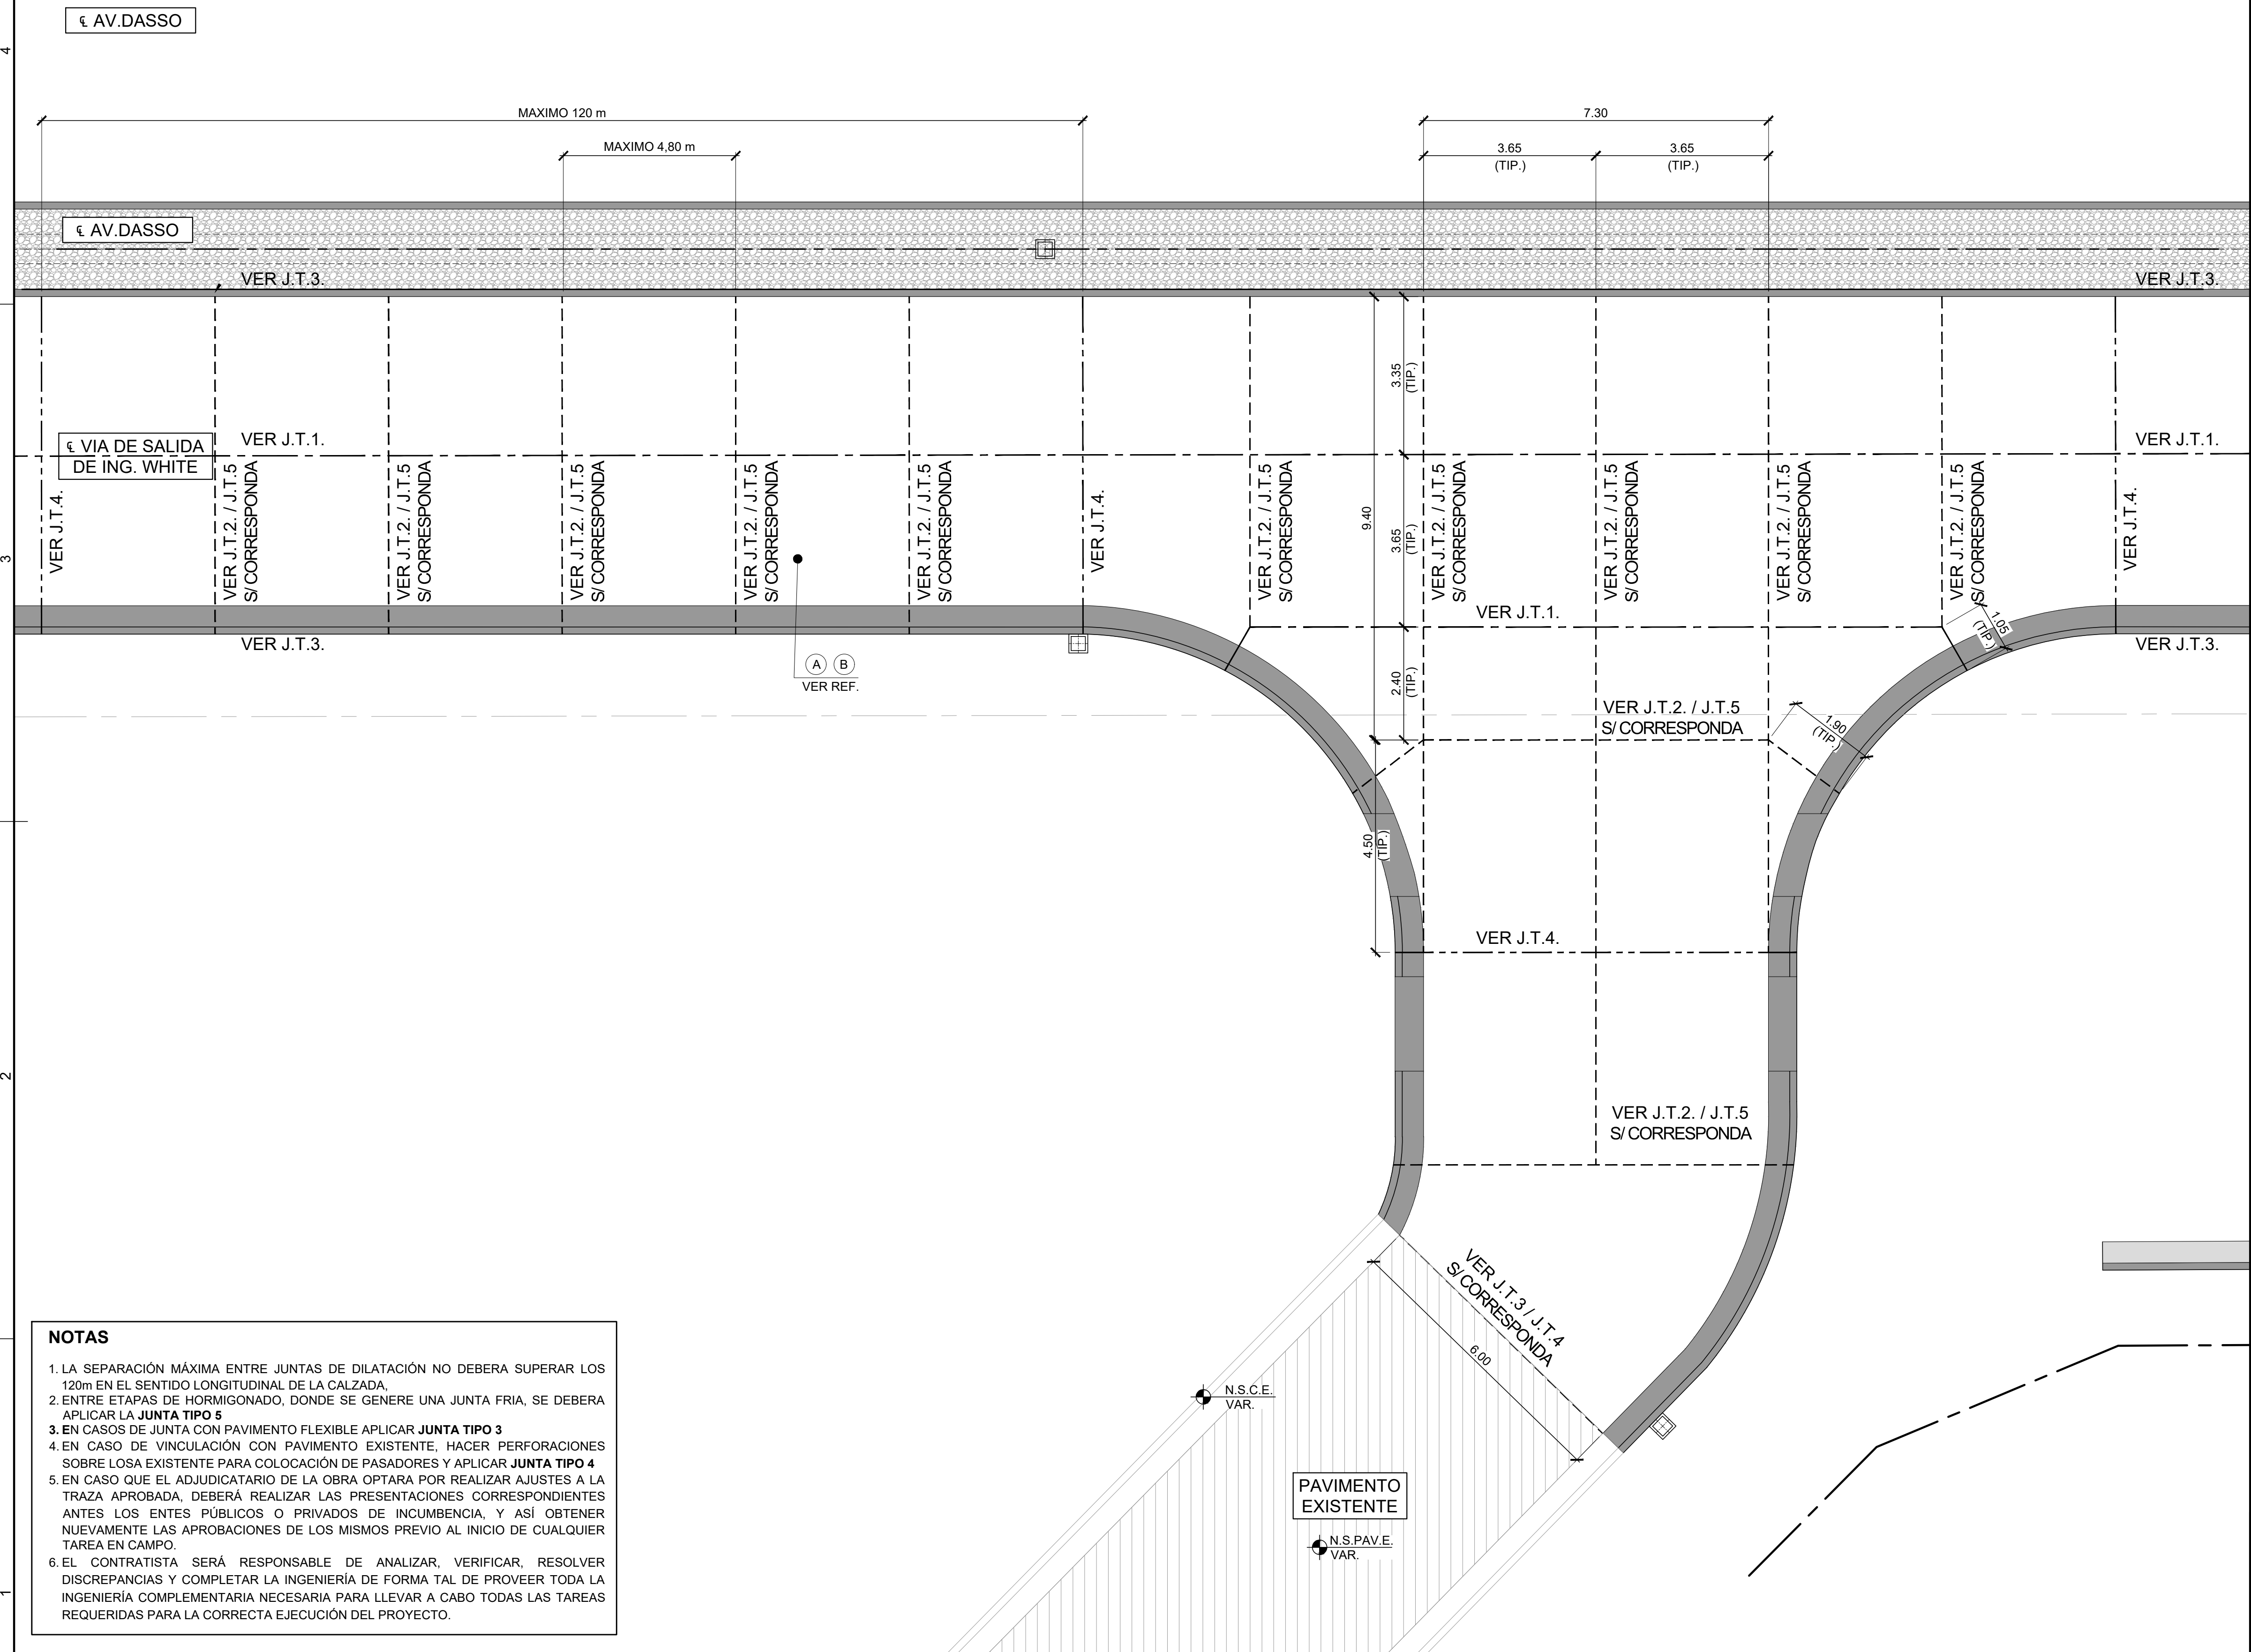


ESQUEMA DE DISTRIBUCION DE JUNTAS EN PLANTA

ESCALA: 1:75

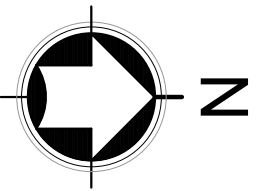

NOTAS

1. LA SEPARACIÓN MÁXIMA ENTRE JUNTAS DE DILATACIÓN NO DEBERA SUPERAR LOS 120m EN EL SENTIDO LONGITUDINAL DE LA CALZADA,

2. ENTRE ETAPAS DE HORMIGONADO, DONDE SE GENERE UNA JUNTA FRIA, SE DEBERA APLICAR LA **JUNTA TIPO 5**

3. EN CASOS DE JUNTA CON PAVIMENTO FLEXIBLE APLICAR **JUNTA TIPO 3**

4. EN CASO DE VINCULACIÓN CON PAVIMENTO EXISTENTE, HACER PERFORACIONES SOBRE LOSA EXISTENTE PARA COLOCACIÓN DE PASADORES Y APLICAR **JUNTA TIPO 4**

5. EN CASO QUE EL ADJUDICATARIO DE LA OBRA OPTARA POR REALIZAR AJUSTES A LA TRAZA APROBADA, DEBERÁ REALIZAR LAS PRESENTACIONES CORRESPONDIENTES ANTES LOS ENTES PÚBLICOS O PRIVADOS DE INCUMBENCIA, Y ASÍ OBTENER NUEVAMENTE LAS APROBACIONES DE LOS MISMOS PREVIO AL INICIO DE CUALQUIER TAREA EN CAMPO.

6. EL CONTRATISTA SERÁ RESPONSABLE DE ANALIZAR, VERIFICAR, RESOLVER DISCREPANCIAS Y COMPLETAR LA INGENIERÍA DE FORMA TAL DE PROVEER TODA LA INGENIERÍA COMPLEMENTARIA NECESARIA PARA LLEVAR A CABO TODAS LAS TAREAS REQUERIDAS PARA LA CORRECTA EJECUCIÓN DEL PROYECTO.

NOTAS GENERALES:

- MEDIDAS, NIVELES Y PROGRESIVAS EXPRESADAS EN METROS, SALVO INDICACIÓN CONTRARIA.
- EL NIVEL ±0.00 SE CORRESPONDE CON EL NIVEL +0,00, DEL SISTEMA DE GEORREFERENCIA POSGAR '07.
- PREVIO A LA EJECUCION DE EXCAVACIONES SE DEBERA VERIFICAR CUALQUIER POSIBLE INTERFERENCIA Y EL ESTADO DEL SUELO EN EL NIVEL DE FONDO DE EXCAVACION.

REFERENCIAS:

- N.T.N.: INDICA NIVEL TERRENO NATURAL.
- N.S.PAV.: INDICA NIVEL SUPERIOR DE PAVIMENTO CONTRARIA.
- N.S.PAV.E.: INDICA NIVEL SUPERIOR DE PAVIMENTO EXISTENTE.
- N.S.C.: INDICA NIVEL SUPERIOR CORDON.
- N.S.C.E.: INDICA NIVEL SUPERIOR DE CORDON EXISTENTE.






REFERENCIAS DOCUMENTACION:

- ① A32-PL-003-DASSO PAQUETES ESTRUCTURALES.
- ② A12-PL-101-DASSO OBRA CIVIL PLANTA GENERAL

IMPORTANTE:
PREVIO A LA EJECUCION DE CUALQUIER TRABAJO EN TALLER Y/U OBRA DEBERAN RELEVARSE EN EL LUGAR MEDIDAS Y NIVELES.

DETALLE JUNTAS

DIMENSIONES EN cm
ESCALA: 1:10

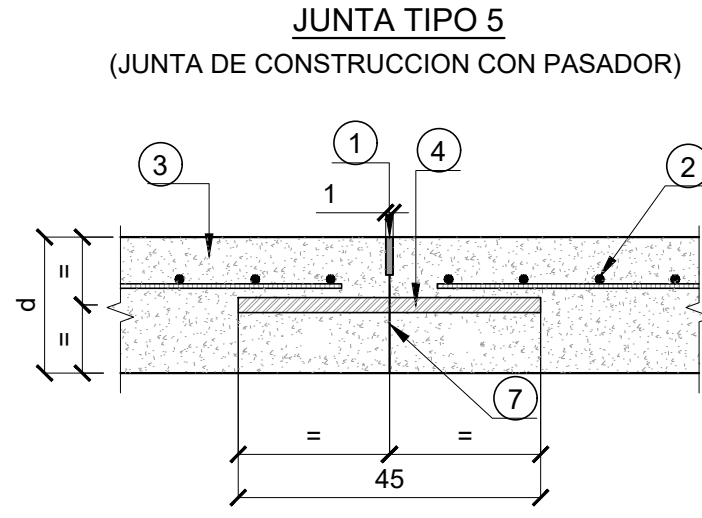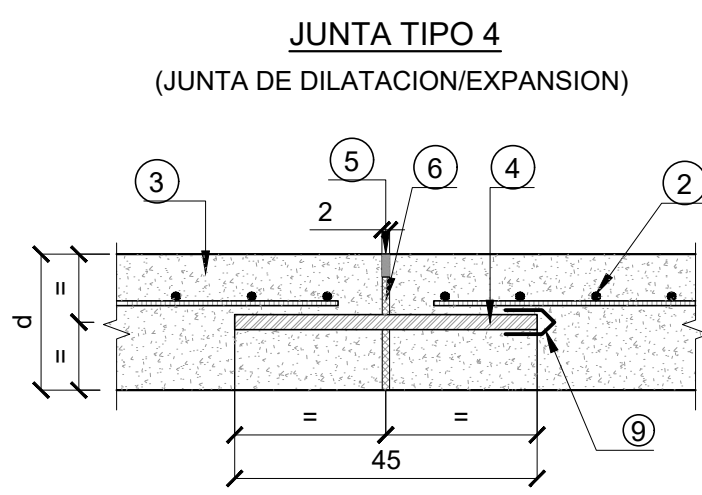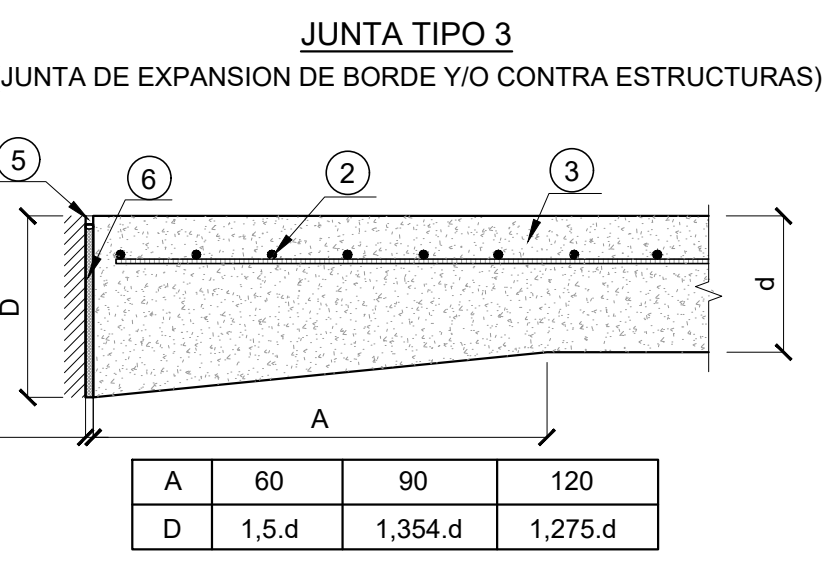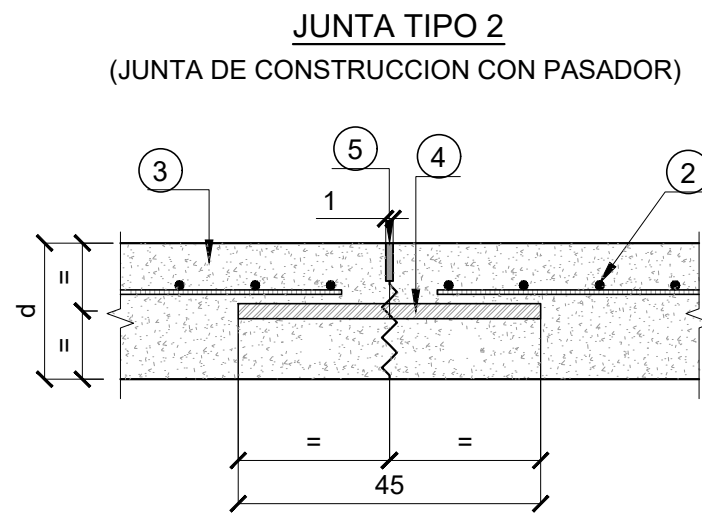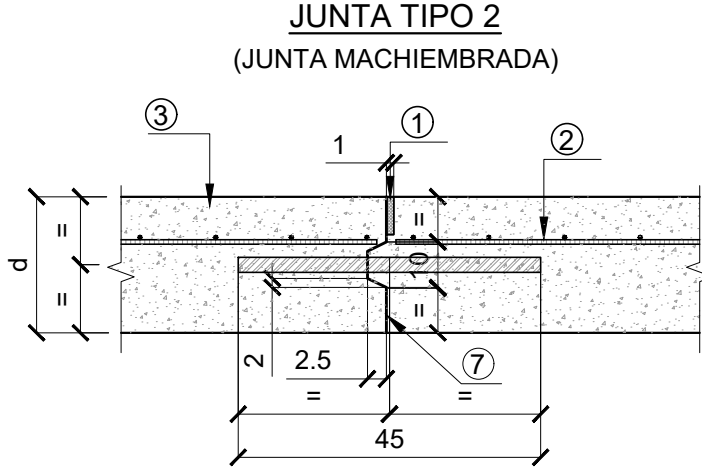

REFERENCIAS DE JUNTAS

- ① JUNTA ASERRADA (1cm x 5cm prof.) FONDO DE JUNTA SIKAROD. SELLADOR SIKAFLEX 1A PLUS O EQUIVALENTE APROBADO POR LA D.O
- ② ARMADURA DE REFUERZO SEGUN INDICACION EN PAQUETE ESTRUCTURAL VER A32-PL-003-DASSO
- ③ PAVIMENTO DE HORMIGON CALIDAD H-30 (f'c > 30 MPa). TERMINACION AL FRATAZ DE MADERA Y LUEGO CINTEADO.
- ④ PASADOR ACERO TIPO AL 220 C/30cm. LONG.=45cm. MITAD PINTADA Y ENGRASADA; DIAMETRO: 25mm COLOCADOS HORIZONTAL Y NORMAL A LA CARA DEL PAVIMENTO.
- ⑤ JUNTA (1cm x 5cm). SELLADOR SIKAFLEX 1A PLUS SOBRE FONDO DE JUNTA SIKAROD O EQUIVALENTE APROBADO POR LA D.O.
- ⑥ JUNTA DE 2cm CON RELLENO DE POLIESTIRENO EXPANDIDO
- ⑦ JUNTA FORMADA CON UN MOLDE CUYA FORMA COINCIDE CON LA SECCION TRANSVERSAL DEL PAVIMENTO O VEREDA. PAVIMENTO EXISTENTE
- ⑧ PAVIMENTO EXISTENTE
- ⑨ CAPUCHON DE EXPANSION.

EMISION FINAL	DAL/SAB	RSC	17-02-19	19-07-19
EMISION FINAL PARA LICITACION	DAL/SAB	RSC	21-02-19	21-02-19
PRELIMINAR PARA INFORMACION	DAL/SAB	RSC	21-02-18	21-02-18
REVISIONES		REVISO APROBO		DOCUMENTOS DE REFERENCIA
FECHA		FECHA		

OBRA:	AVENIDA DASSO 2018/20	PLANO DE:	OBRA CIVIL
Nº DE PROYECTO:	DASSO	JUNTAS PARA PAVIMENTO RIGIDO	
UBICACION:	INGENIERO WHITE, BAHIA BLANCA, ARGENTINA	PLANTA Y DETALLES	
DIBUJO:	MSM	PLANO Nº:	A12-PL-106-DASSO
DISEÑO:	DAL	HOJA:	1 DE 1
REVISO:	DAL/SAB	REVISION:	1
APROBÓ:	WHITE2018/20		
INDICADAS	A1		