


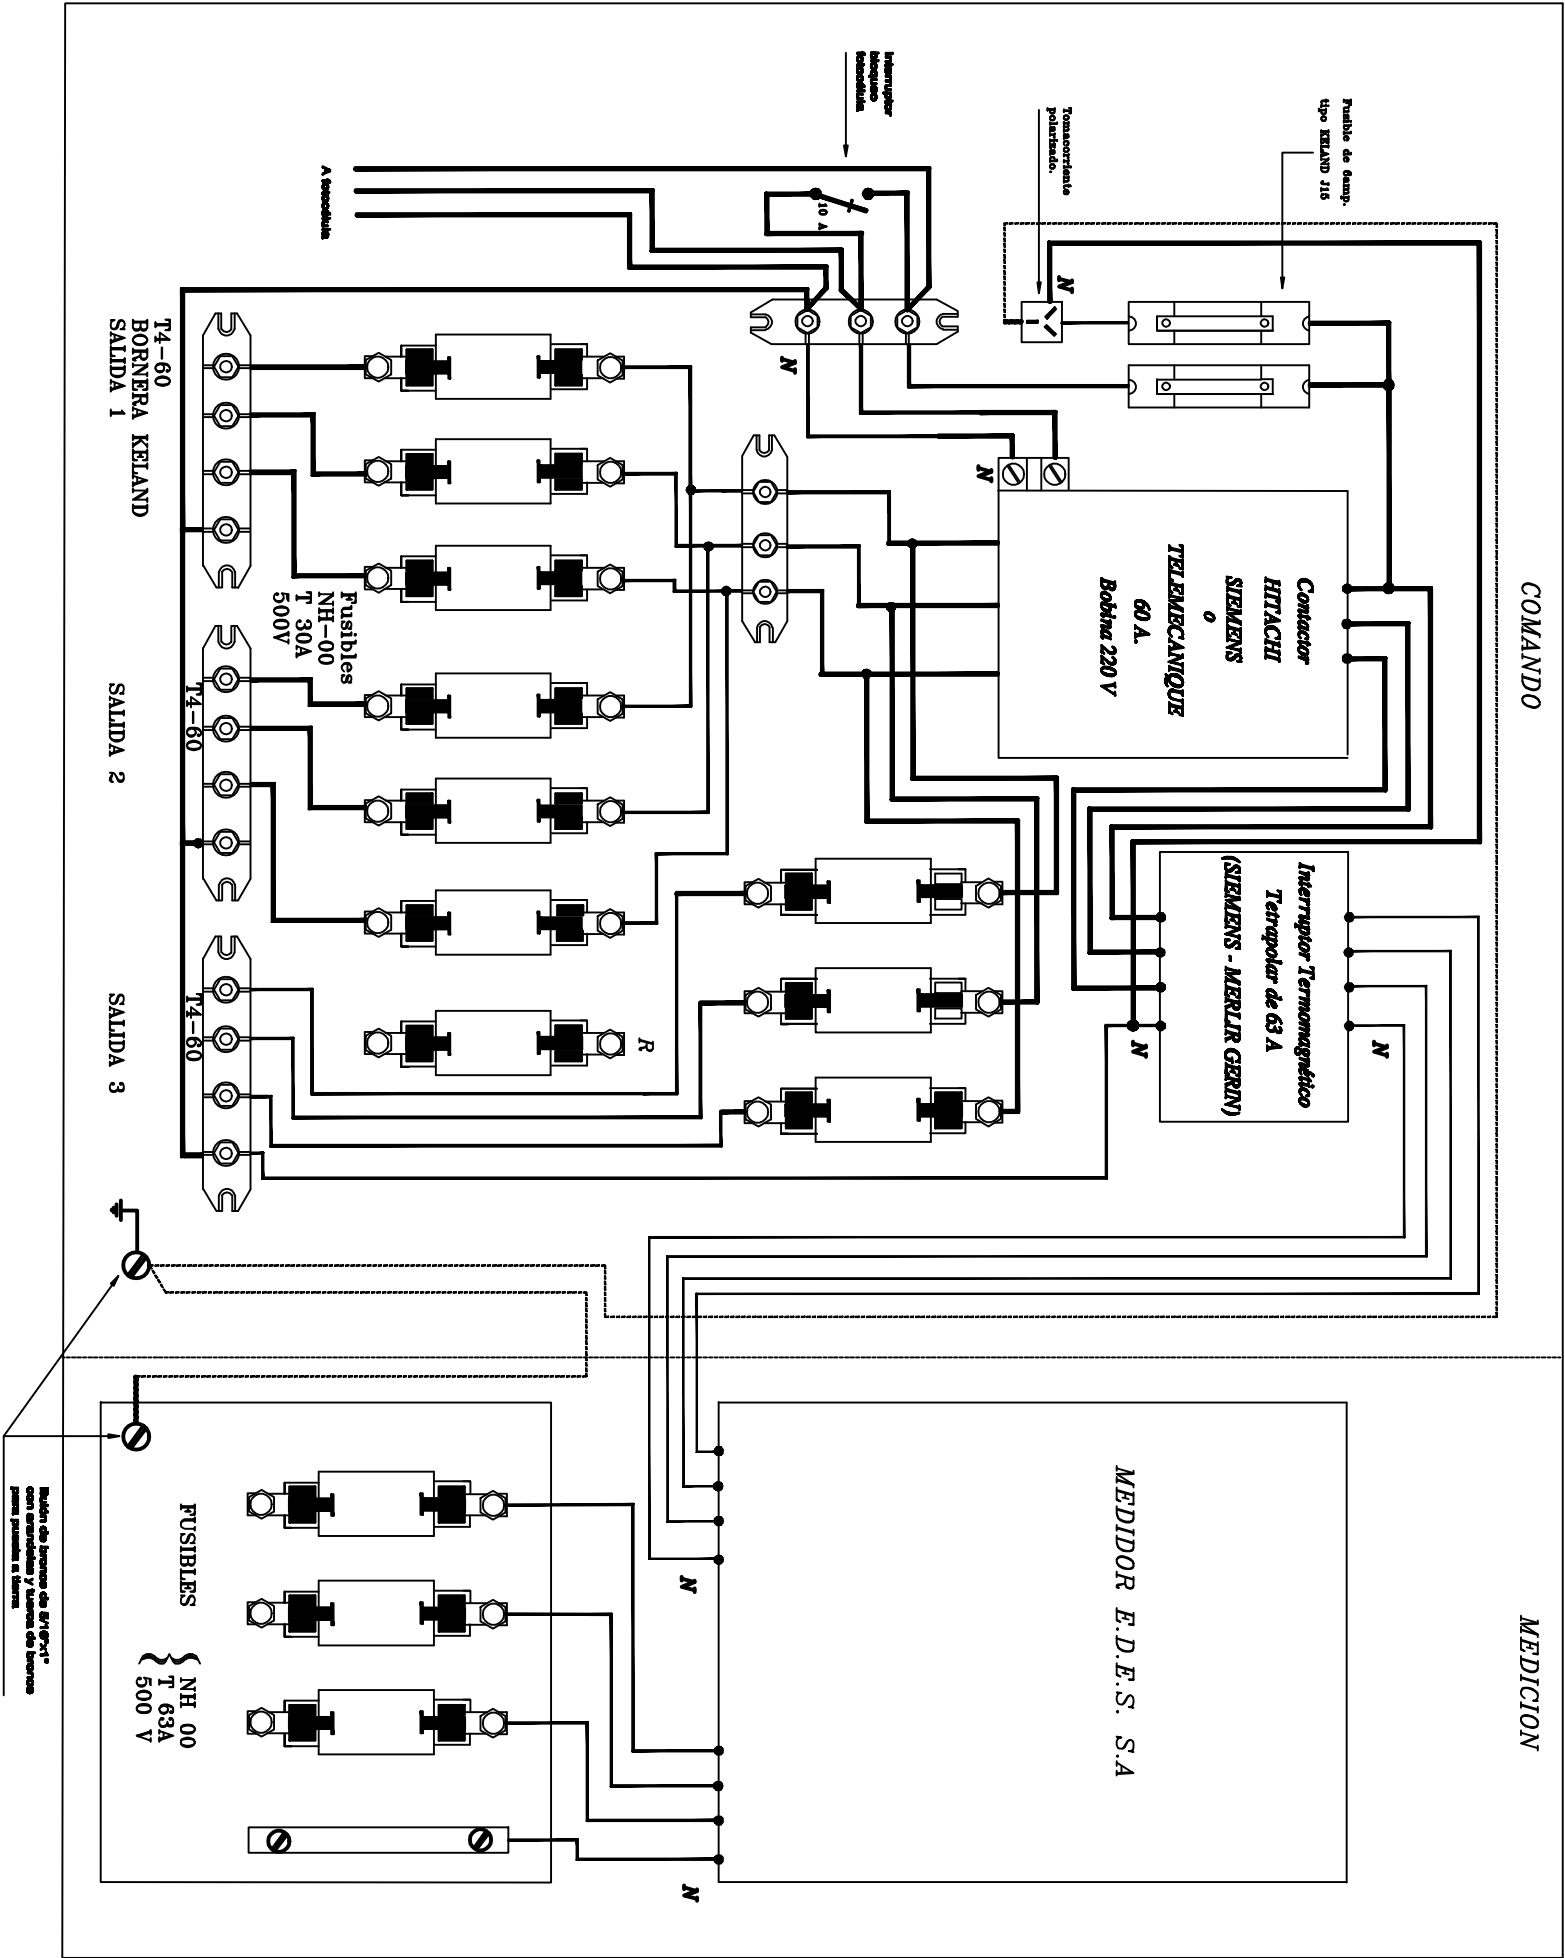

MUNICIPALIDAD DE BAHIA BLANCA	
DEPARTAMENTO DE ELECTRICIDAD Y MECANICA	
Dib: Ing. Sabatini P.	ESQUEMA ELECTRICO DEL TABLERO GENERAL
Rev: Campagnari R.	
Aproba: Ing. Doti D.	
T2-1	